


1М | 40,5 м²

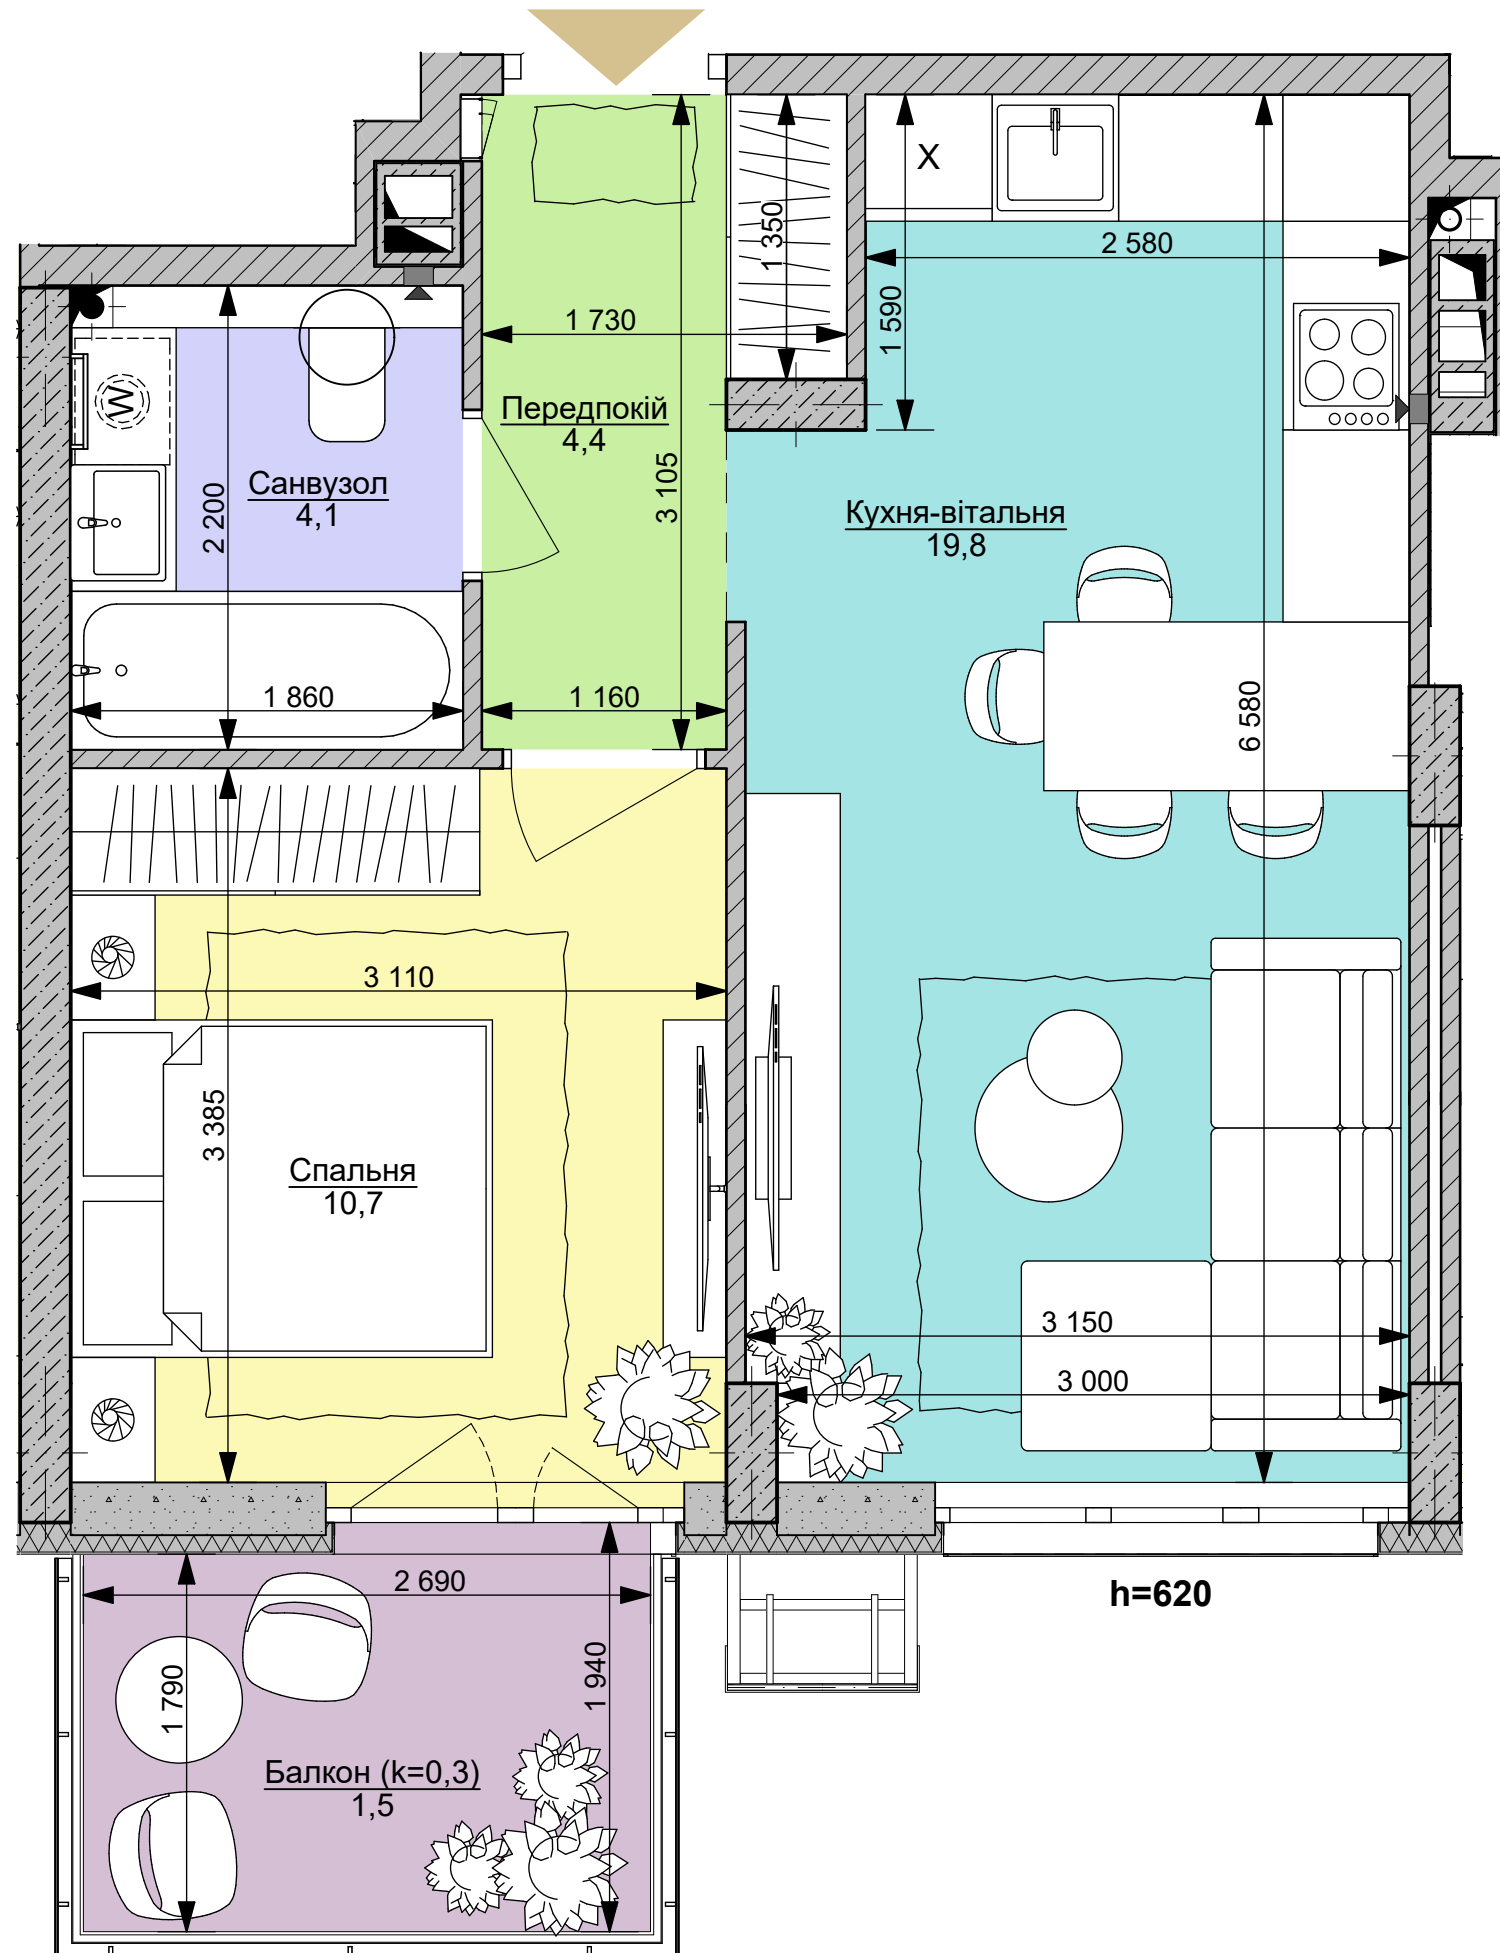

Номер приміщення	Найменування	Площа м2
1	Передпокій	4,4
2	Кухня-вітальня	19,8
3	Санвузол	4,1
4	Спальня	10,7
5	Балкон (k=0,3)	1,5
Загальна площа		40,5 м²
Житлова площа		10,7