


1М | 40,7 м²

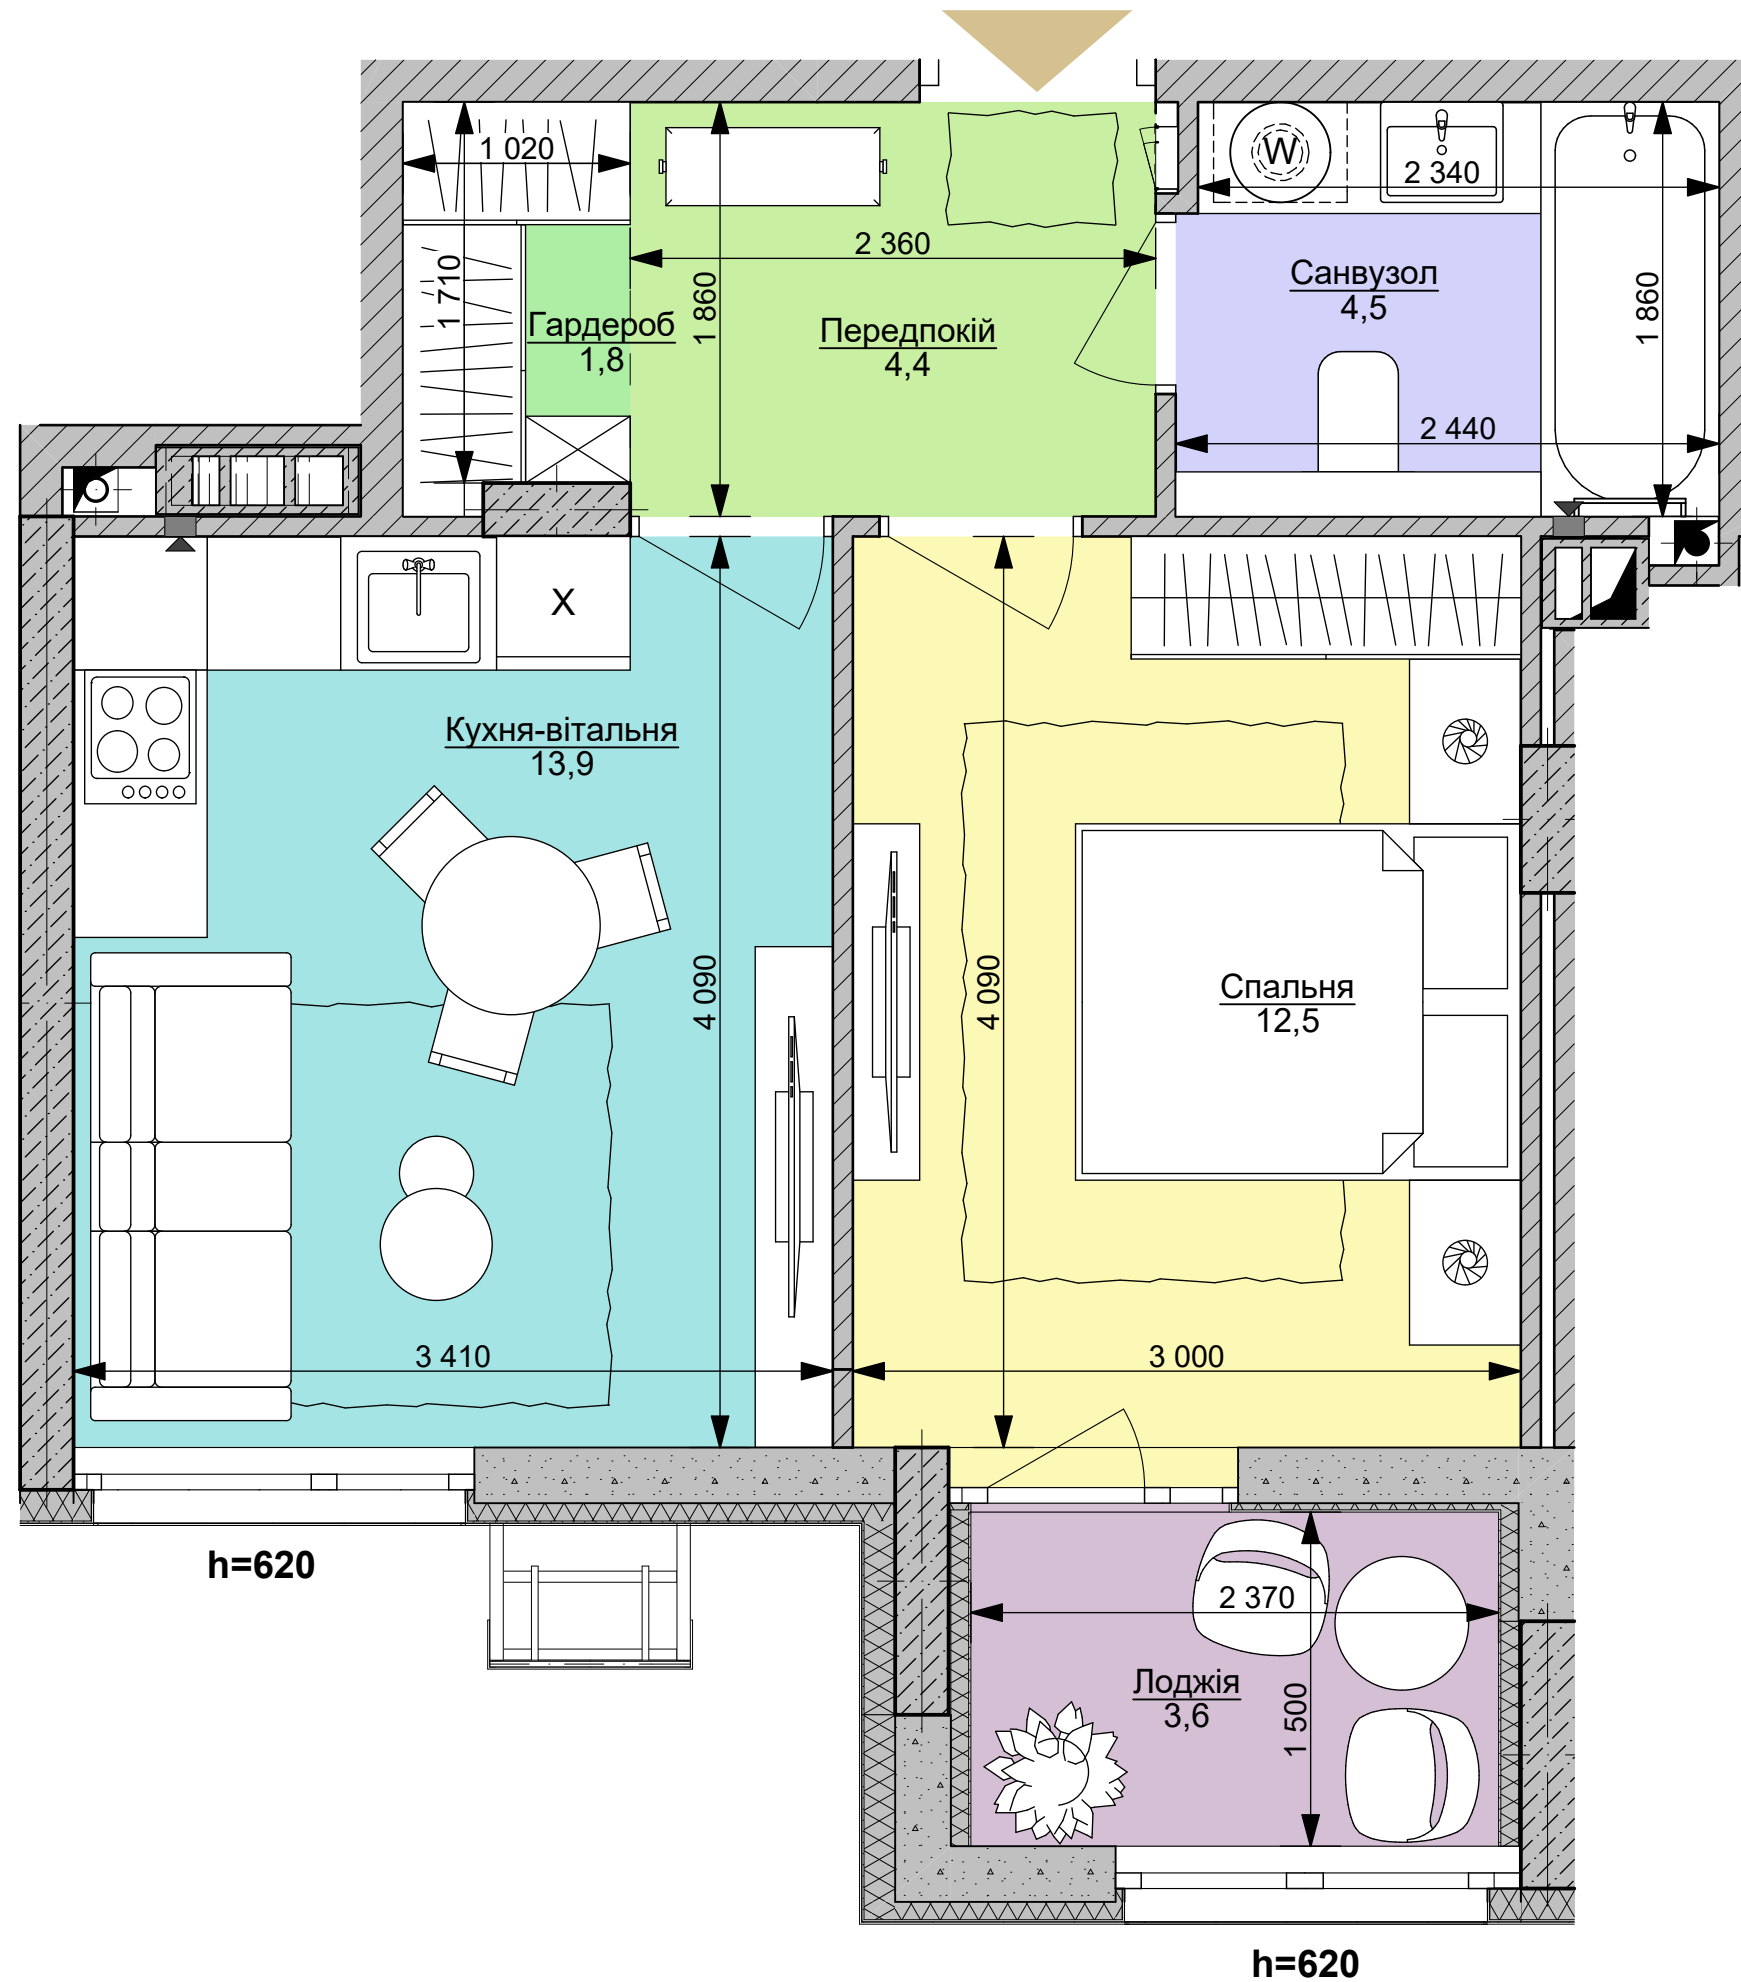

Номер приміщення	Найменування	Площа м2
1	Передпокій	4,4
2	Кухня-вітальня	13,9
3	Санвузол	4,5
4	Спальня	12,5
5.1	Гардероб	1,8
5.2	Лоджія (засклена)	3,6
Загальна площа		40,7 м²
Житлова площа		12,5