


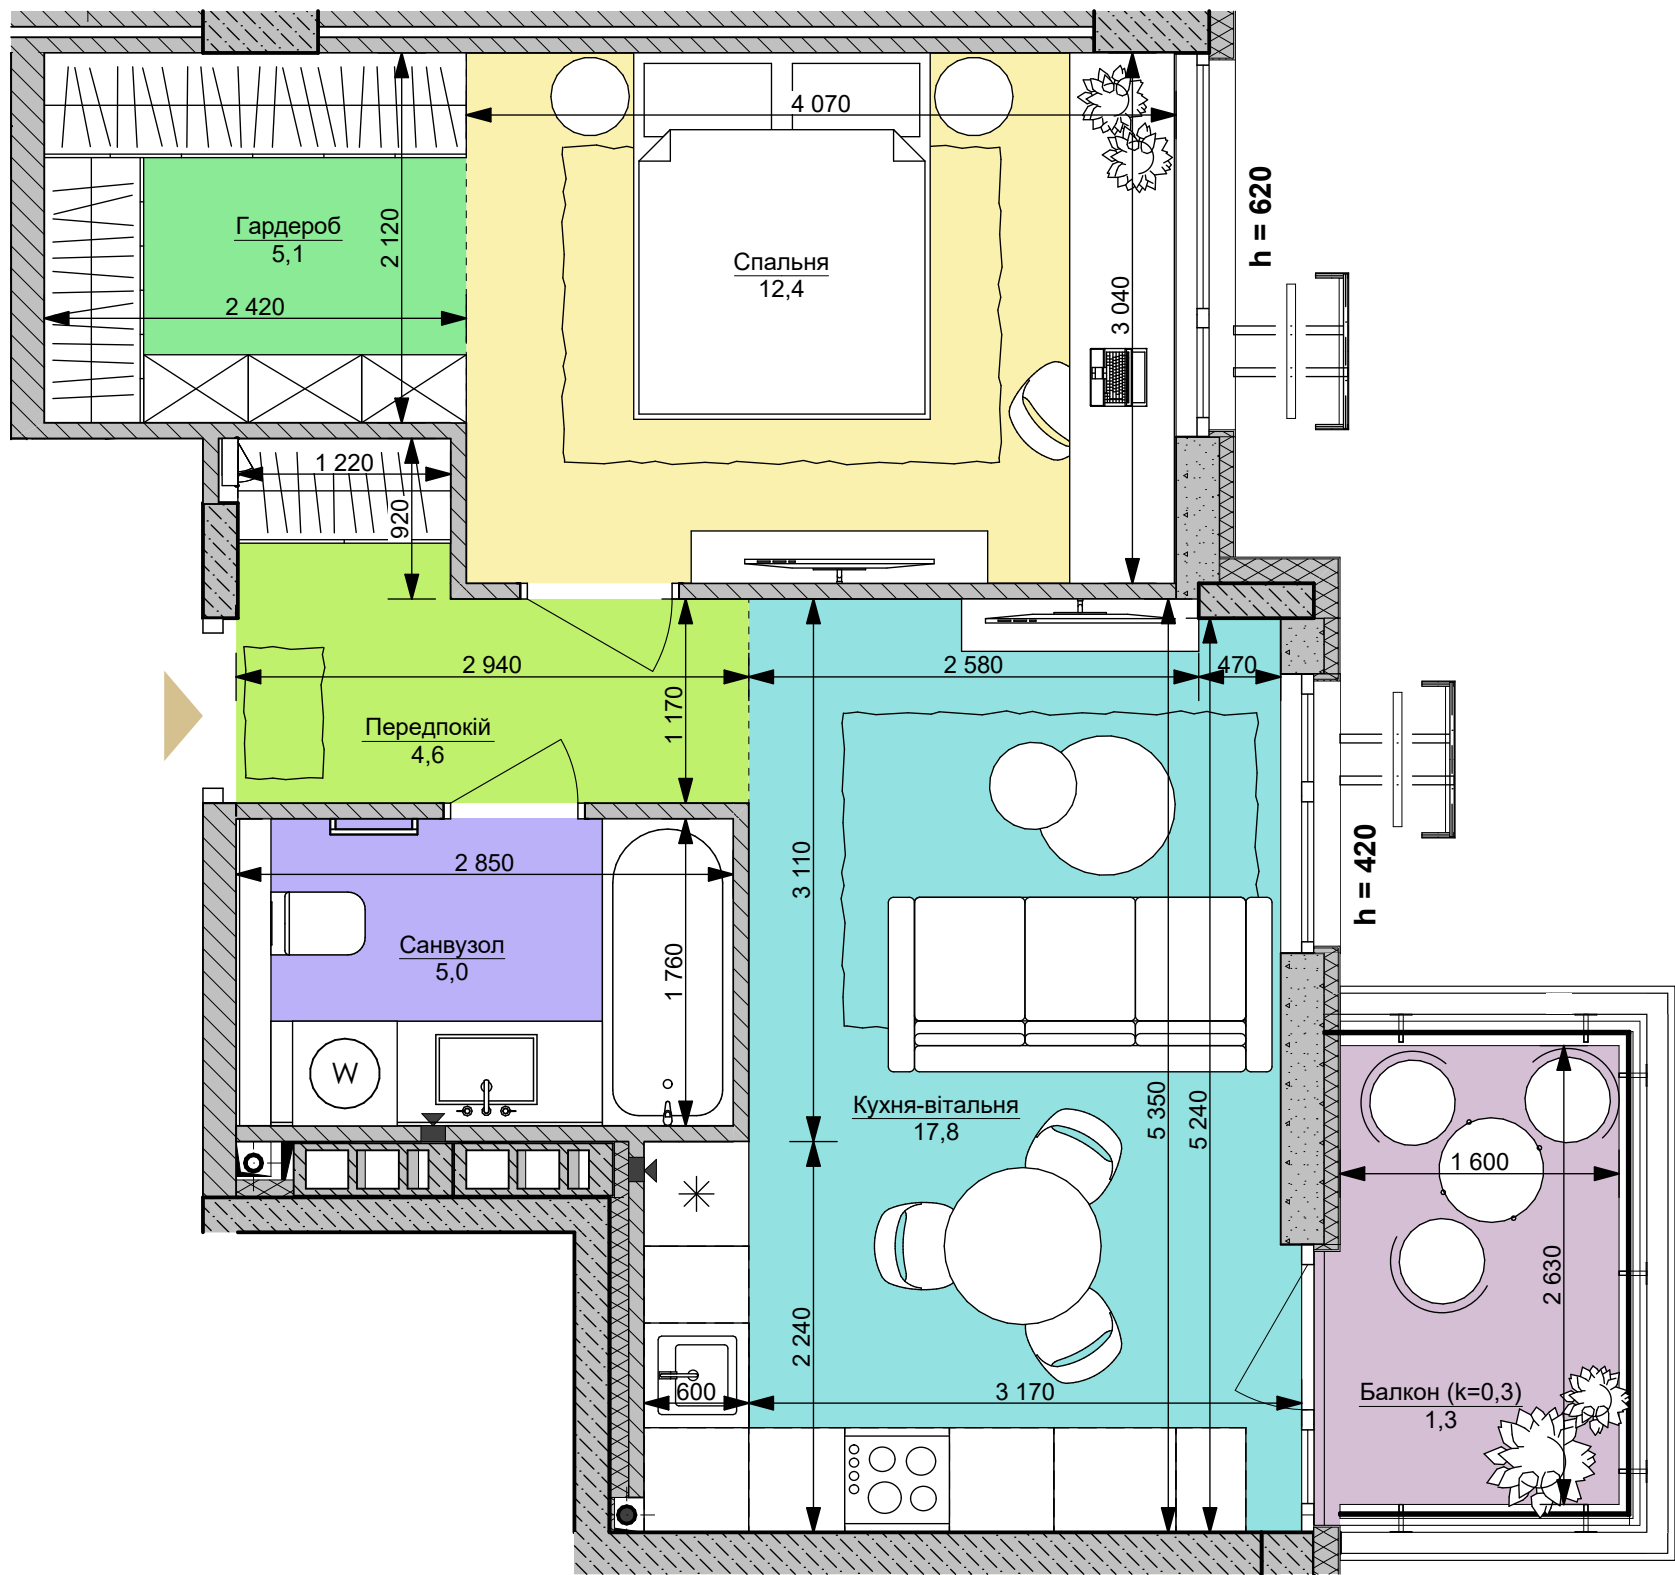

1XL | 46,2 м²

Номер приміщення	Найменування	Площа м2
1	Передпокій	4,6
2	Кухня-вітальня	17,8
3	Санвузол	5,0
4	Спальня	12,4
5.1	Гардероб	5,1
5.2	Балкон (k=0,3)	1,3
Загальна площа		46,2 м²
Житлова площа		12,4 м²