


1XL | 46,5 м²

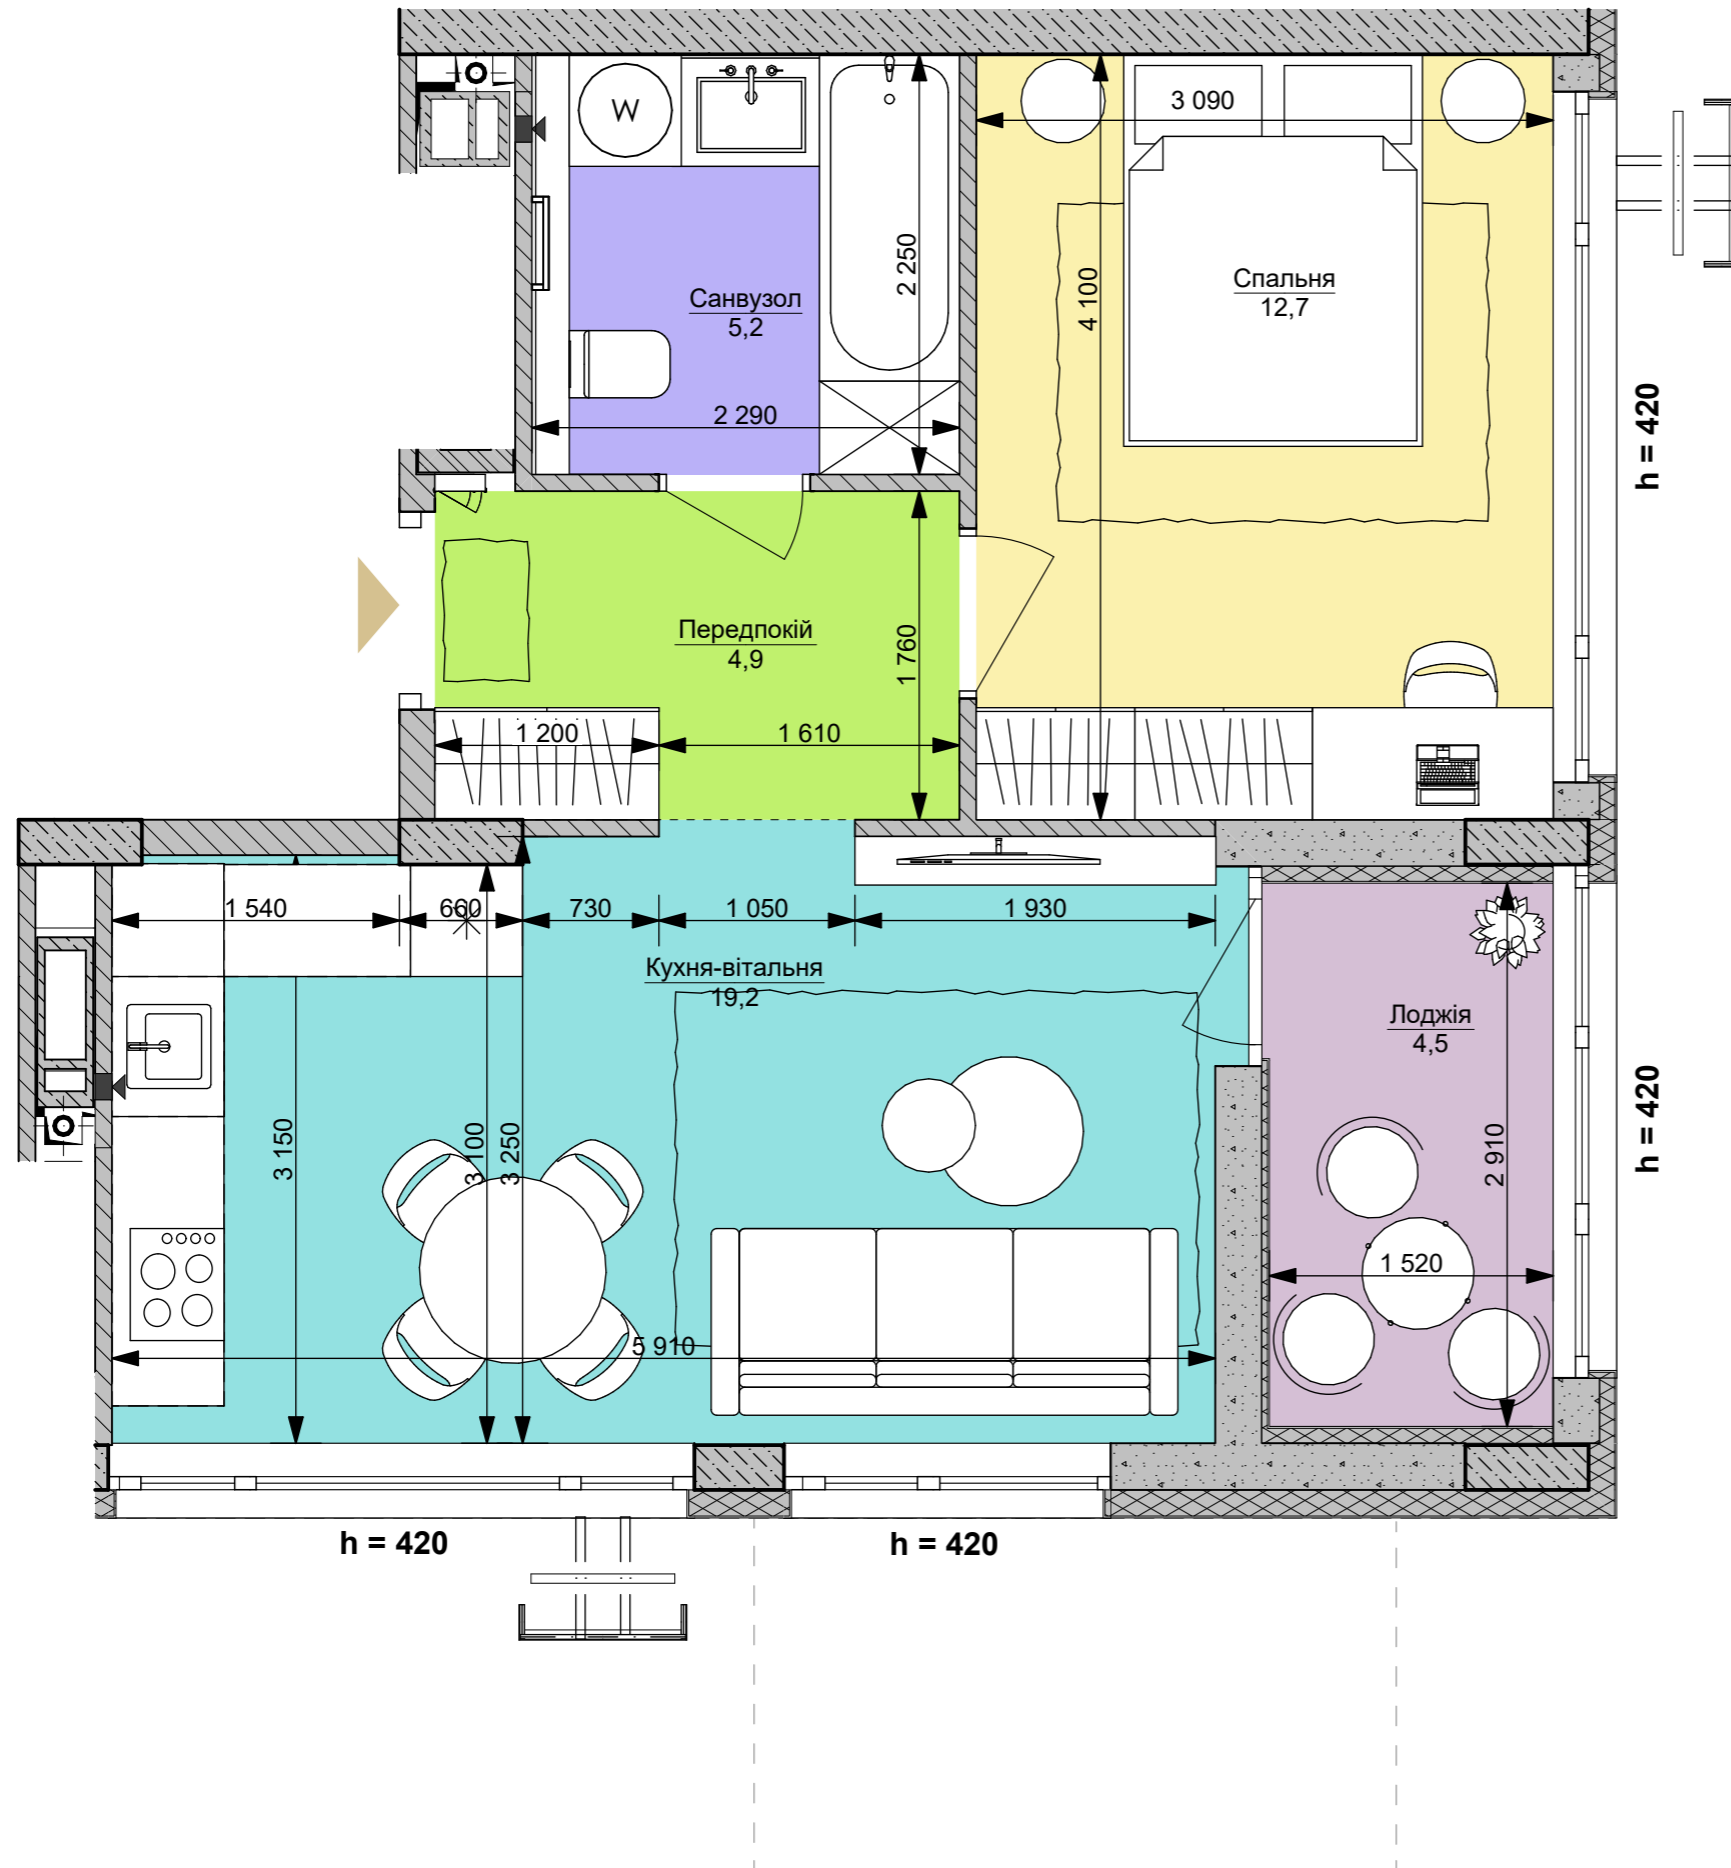

Номер приміщення	Найменування	Площа м ²
1	Передпокій	4,9
2	Кухня-вітальня	19,2
3	Санвузол	5,2
4	Спальня	12,7
5	Лоджія (засклена)	4,5
Загальна площа		46,5 м²
Житлова площа		12,7 м²

