


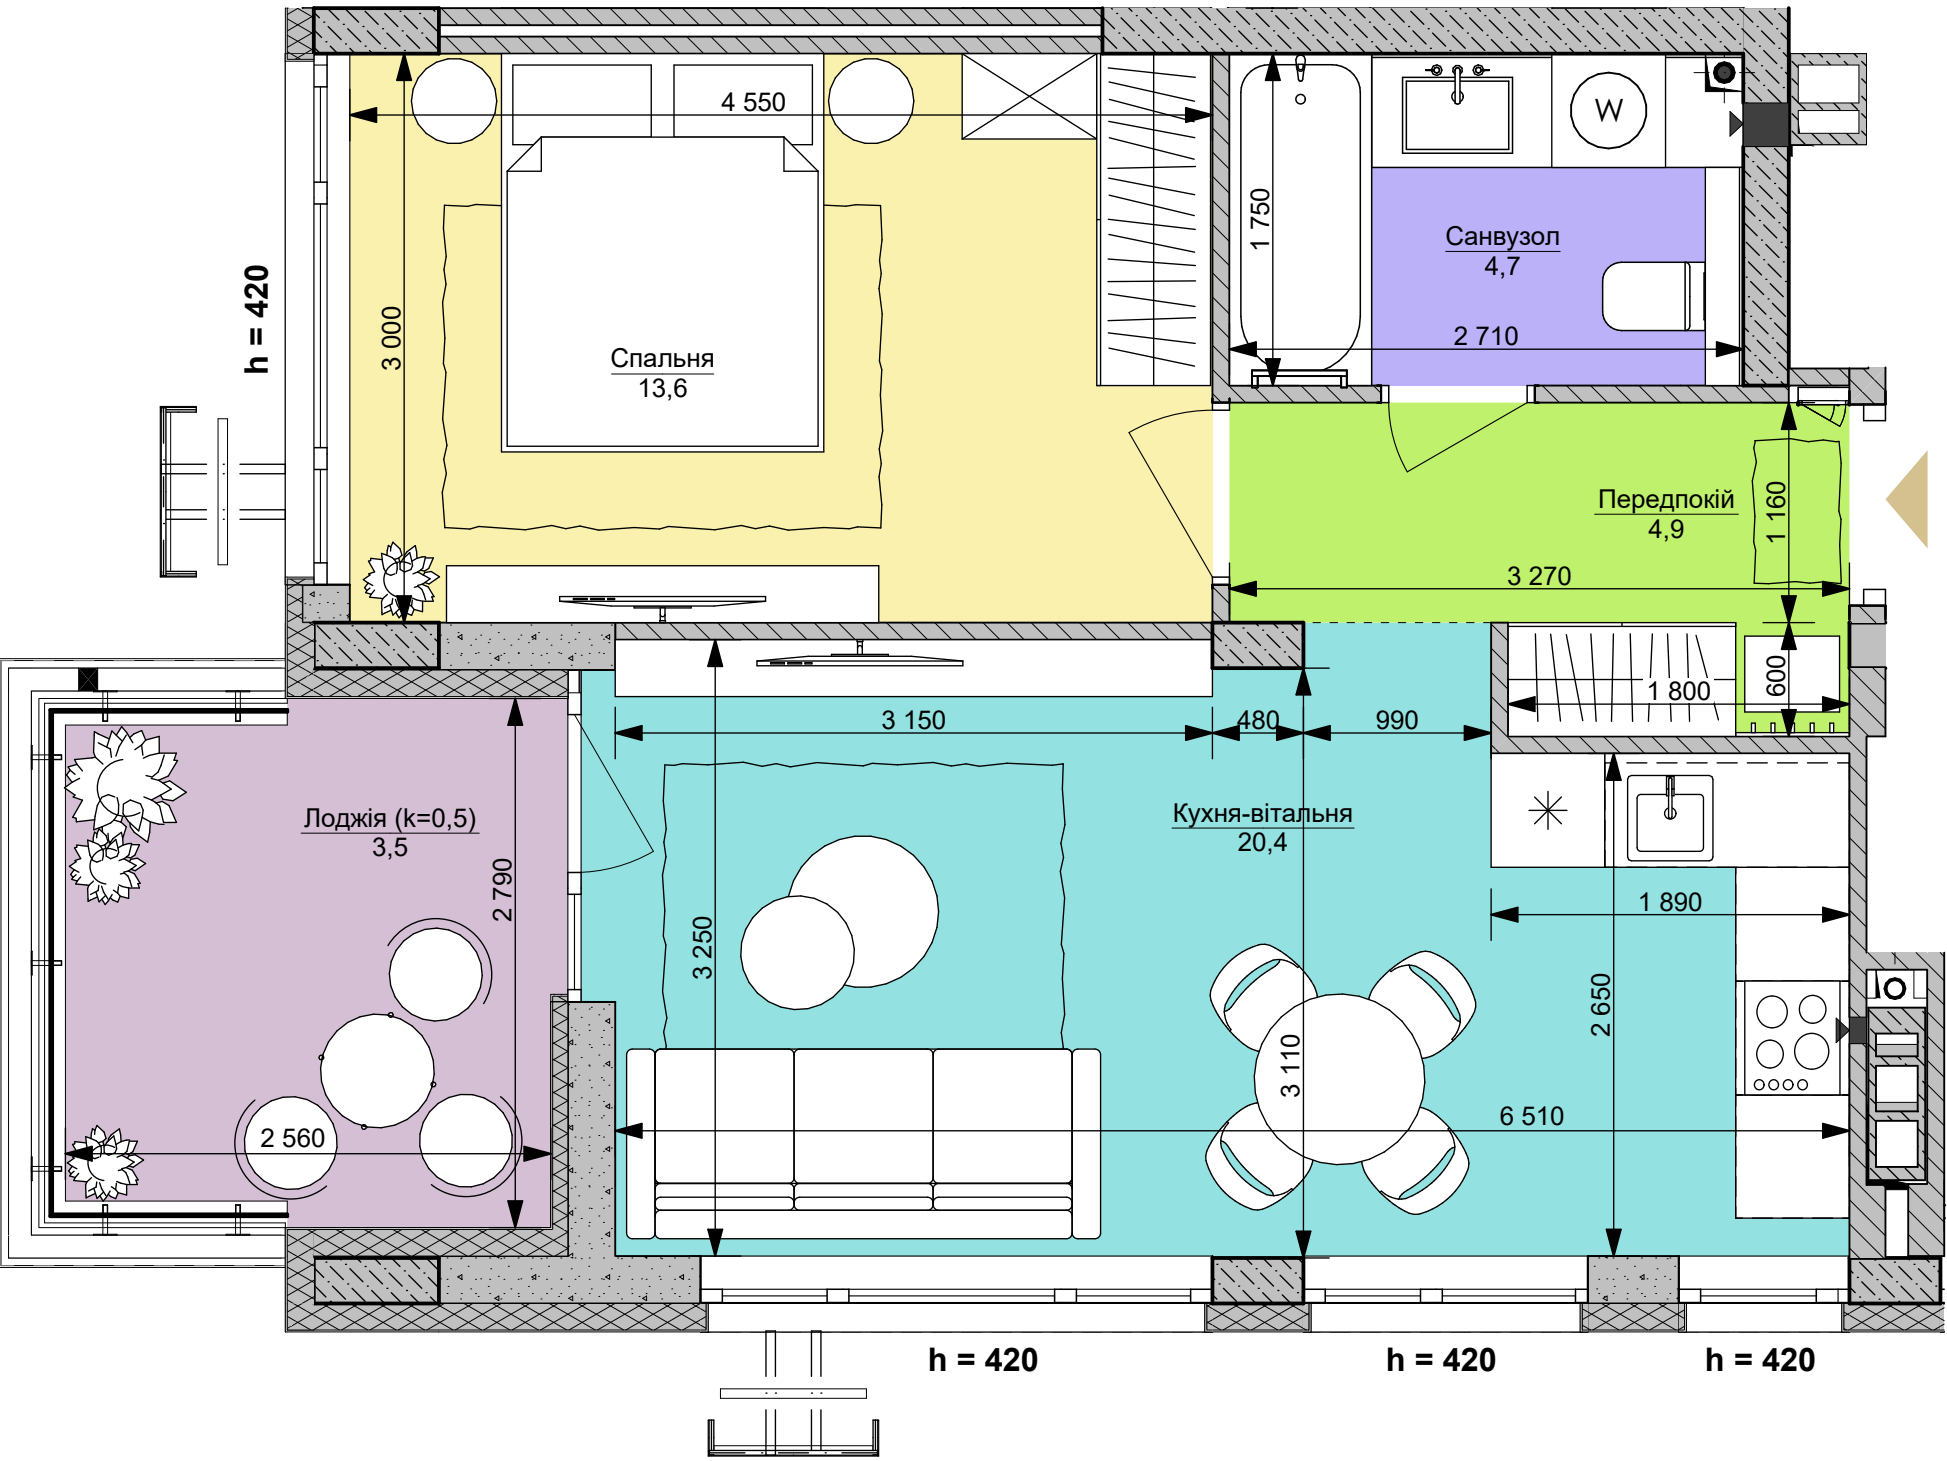

1XL | 47,1 м²

Номер приміщення	Найменування	Площа м2
1	Передпокій	4,9
2	Кухня-вітальня	20,4
3	Санвузол	4,7
4	Спальня	13,6
5	Лоджія (незасклена k=0,5)	3,5
	Загальна площа	47,1 м²
	Житлова площа	13,6 м²