


файна таун
живий квартал

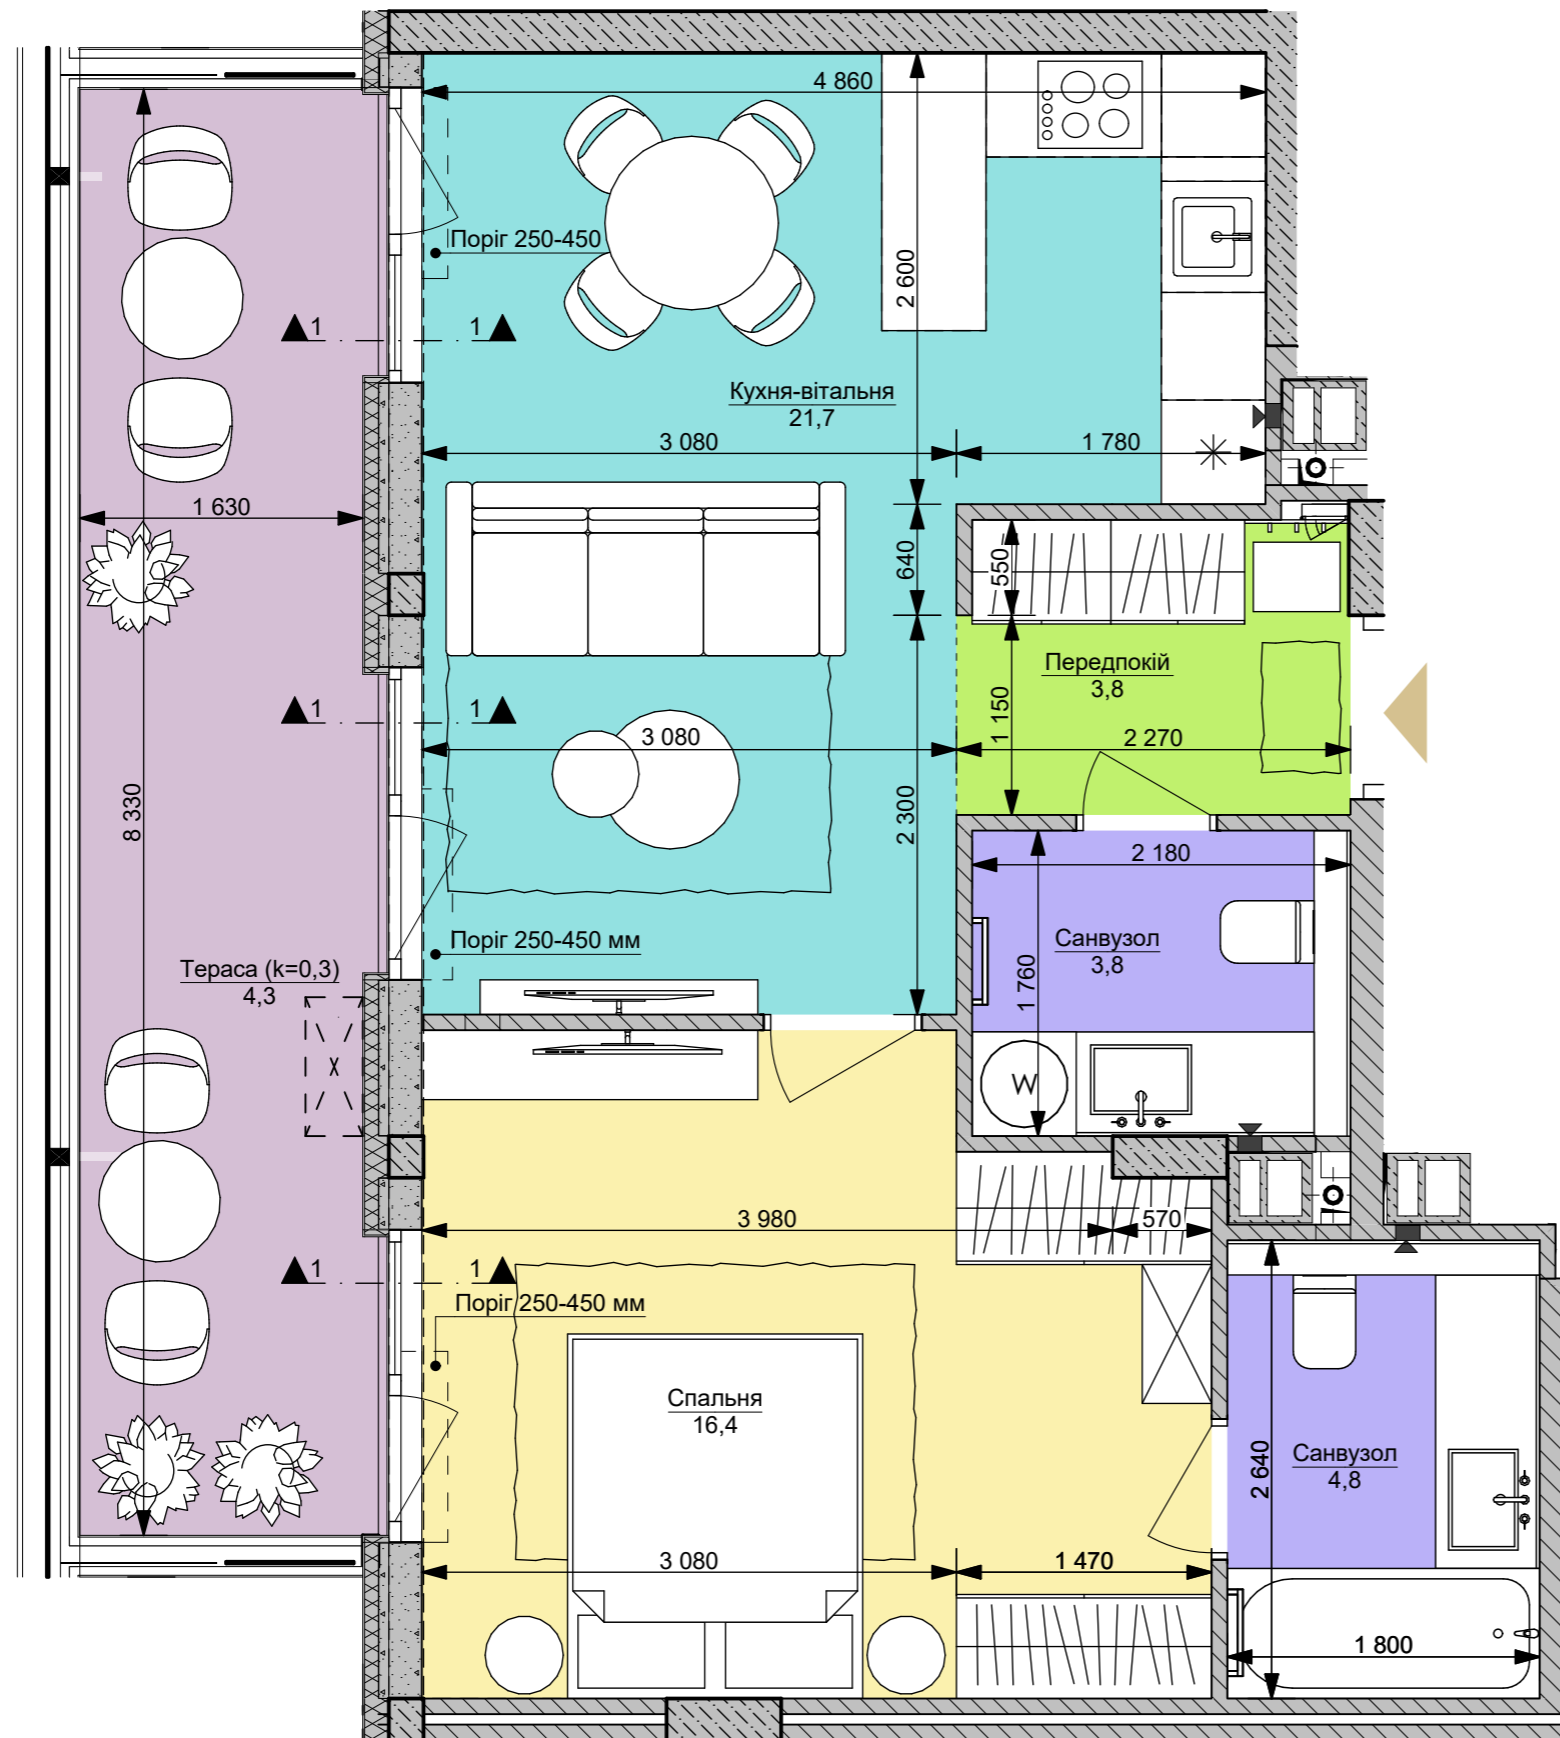

1XL | 54,8 м²

Номер приміщення	Найменування	Площа м ²
1	Передпокій	3,8
2	Кухня-вітальня	21,7
3.1	Санвузол	3,8
3.2	Санвузол	4,8
4	Спальня	16,4
5	Тераса (к=0,3)	4,3
	Загальна площа	54,8 м²
	Житлова площа	16,4 м²