


файна таун
ЖИВИЙ КВАРТАЛ

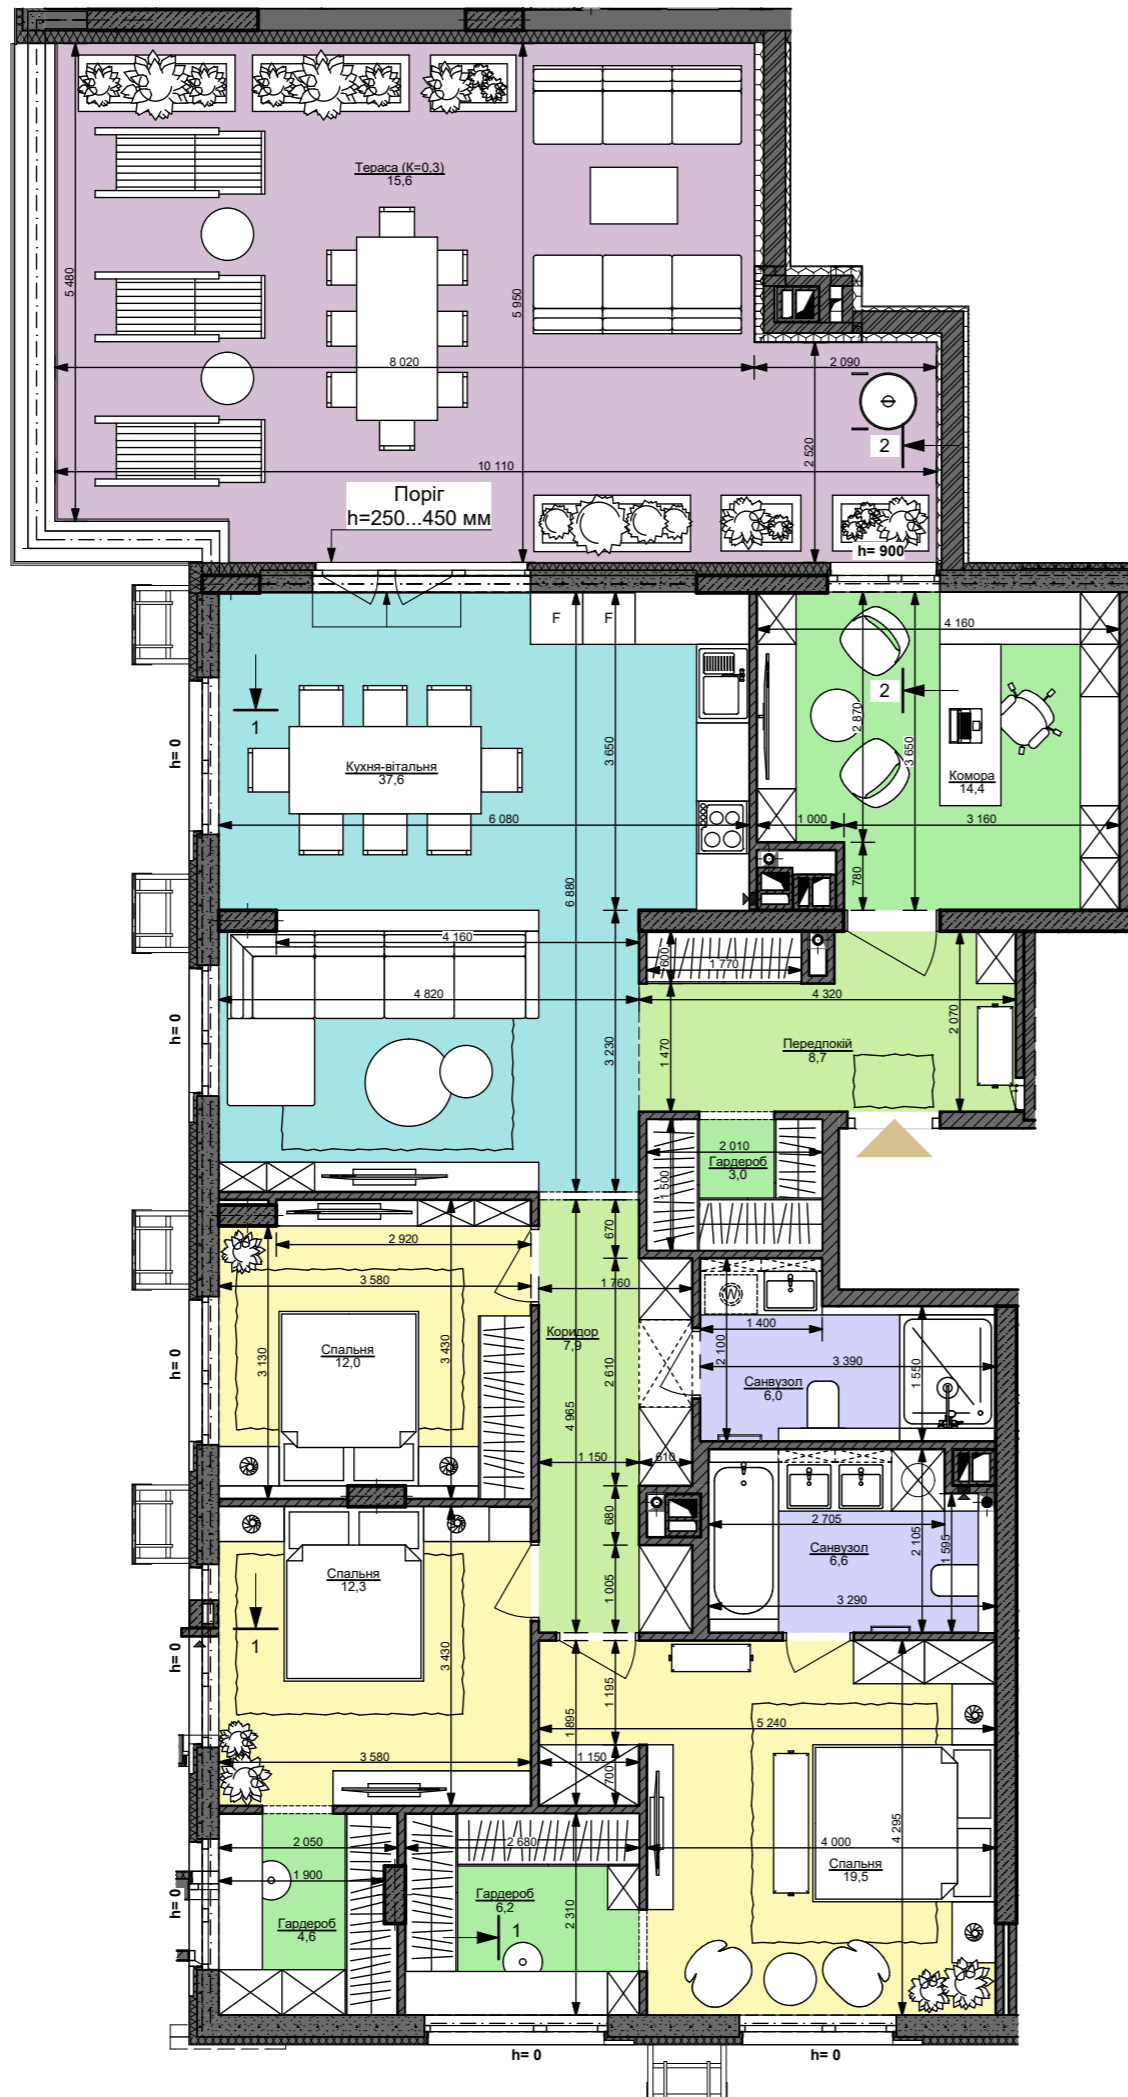

3XXLt | 154,4 м²

| Номер приміщення | Найменування | Площа м2 |
|-----------------------|----------------|----------------------------|
| 1.1 | Передпокій | 8,7 |
| 1.2 | Коридор | 7,9 |
| 2 | Кухня-вітальня | 37,6 |
| 3.1 | Санвузол | 6,0 |
| 3.2 | Санвузол | 6,6 |
| 4.1 | Спальня | 12,0 |
| 4.2 | Спальня | 12,3 |
| 4.3 | Спальня | 19,5 |
| 4.4 | Комора | 14,4 |
| 5.1 | Гардероб | 3,0 |
| 5.2 | Гардероб | 6,2 |
| 5.3 | Гардероб | 4,6 |
| 5.4 | Тераса (K=0,3) | 15,6 |
| Загальна площа | | 154,4 м² |
| Житлова площа | | 43,8 |

KAN