


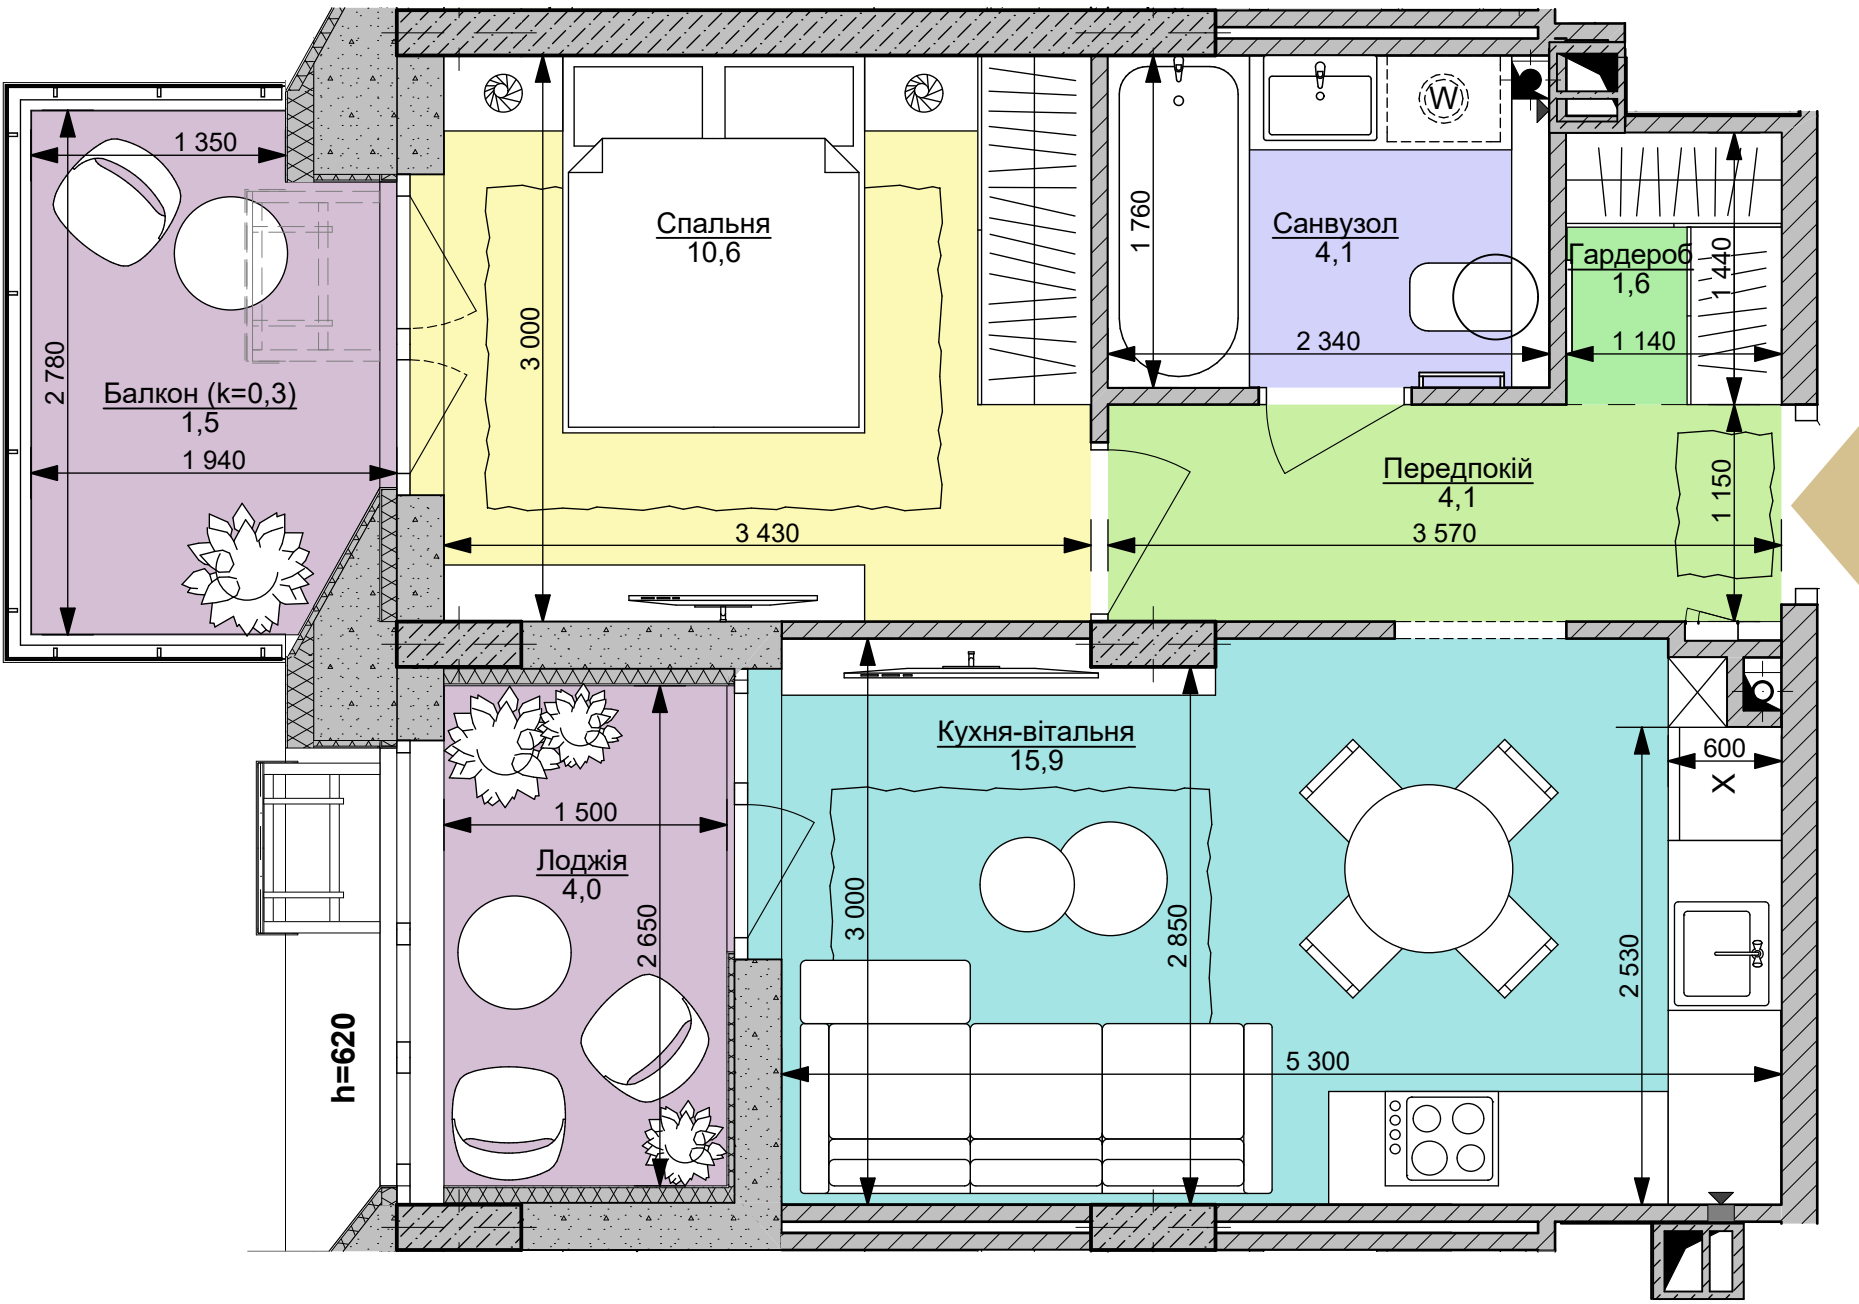

1L | 41,8 м²

Номер приміщення	Найменування	Площа м2
1	Передпокій	4,1
2	Кухня-вітальня	15,9
3	Санвузол	4,1
4	Спальня	10,6
5.1	Гардероб	1,6
5.2	Лоджія (засклена)	4,0
5.3	Балкон (k=0,3)	1,5
Загальна площа		41,8 м²
Житлова площа		10,6