


**1L** | 41,8 м<sup>2</sup>

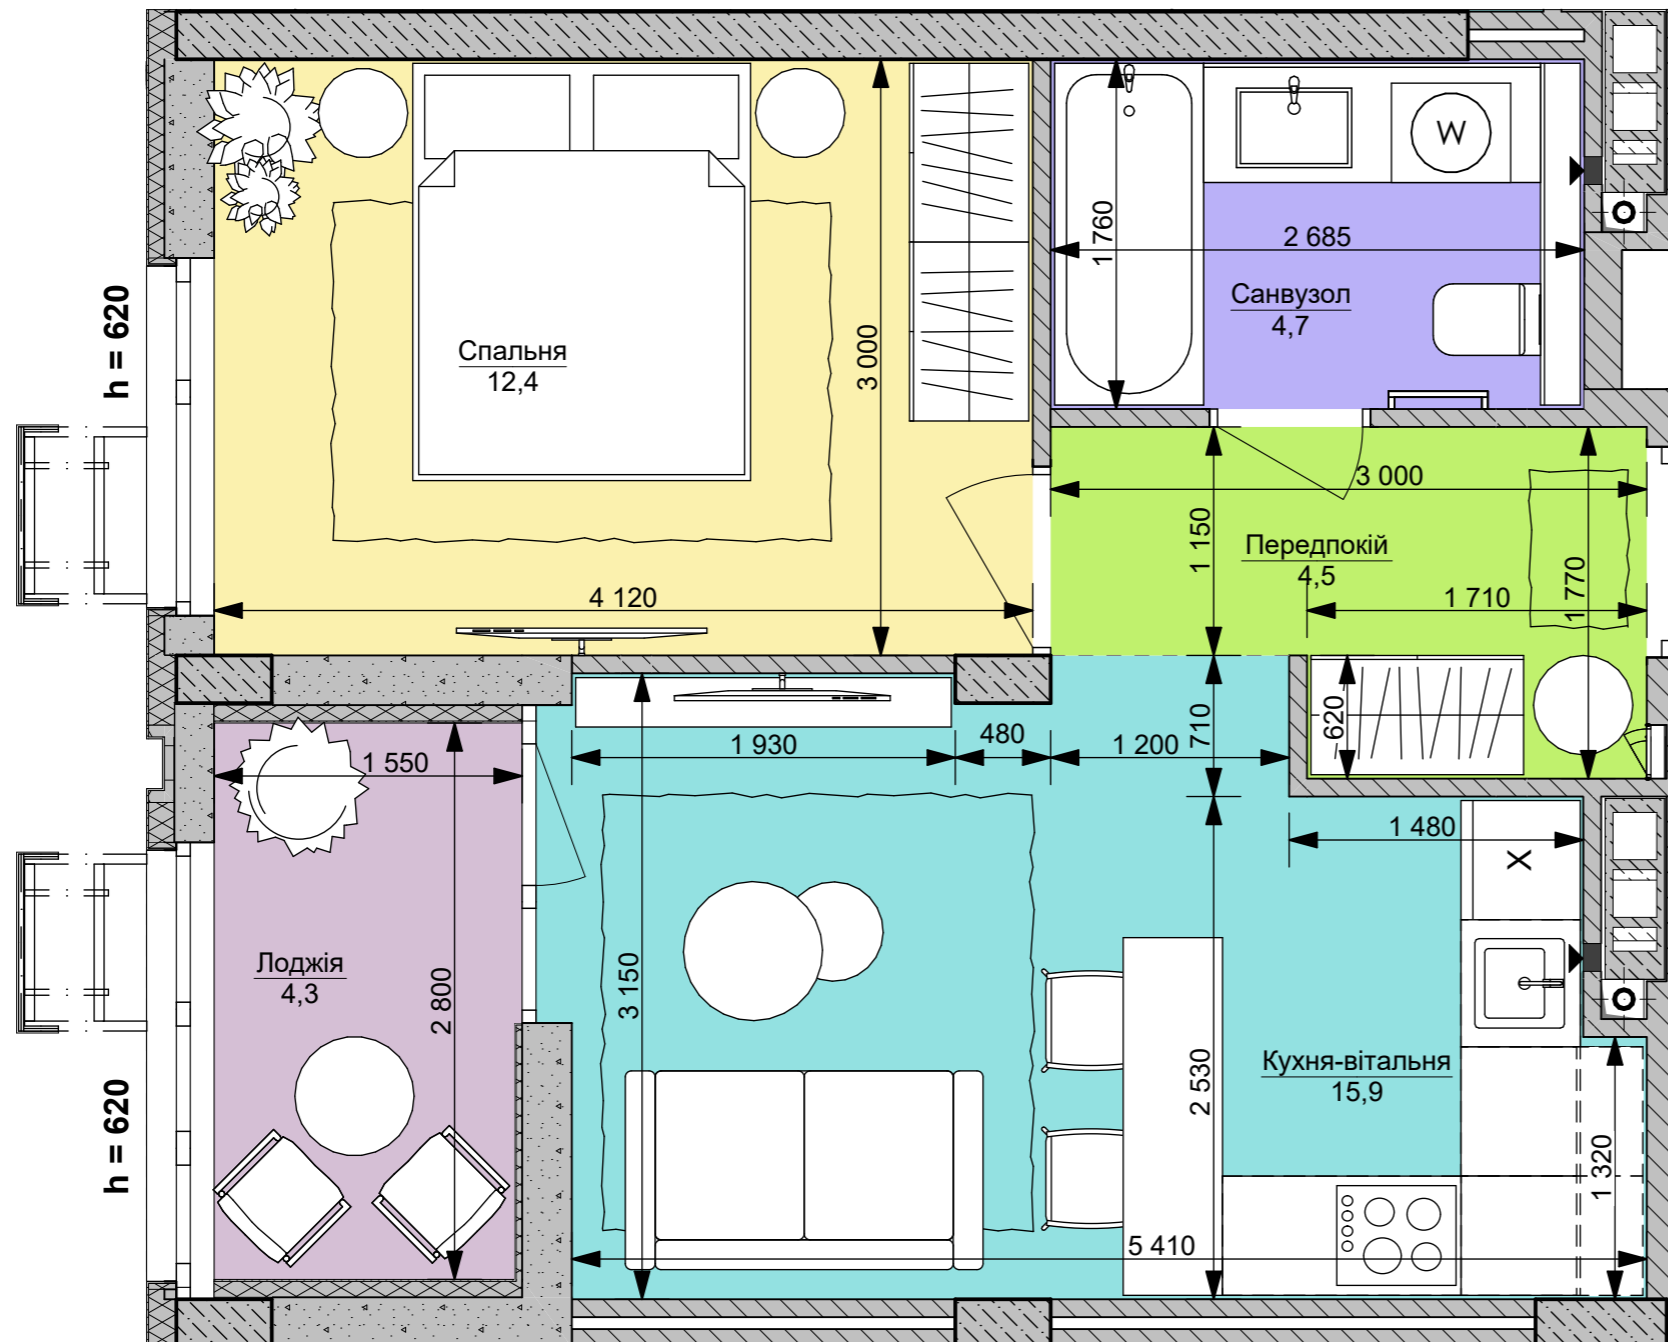

Номер приміщення	Найменування	Площа м <sup>2</sup>
1	Передпокій	4,5
2	Кухня-вітальня	15,9
3	Санвузол	4,7
4	Спальня	12,4
5	Лоджія (засклена)	4,3
<b>Загальна площа</b>		<b>41,8 м<sup>2</sup></b>
<b>Житлова площа</b>		<b>12,4 м<sup>2</sup></b>