


**1L** | 43,6 м<sup>2</sup>

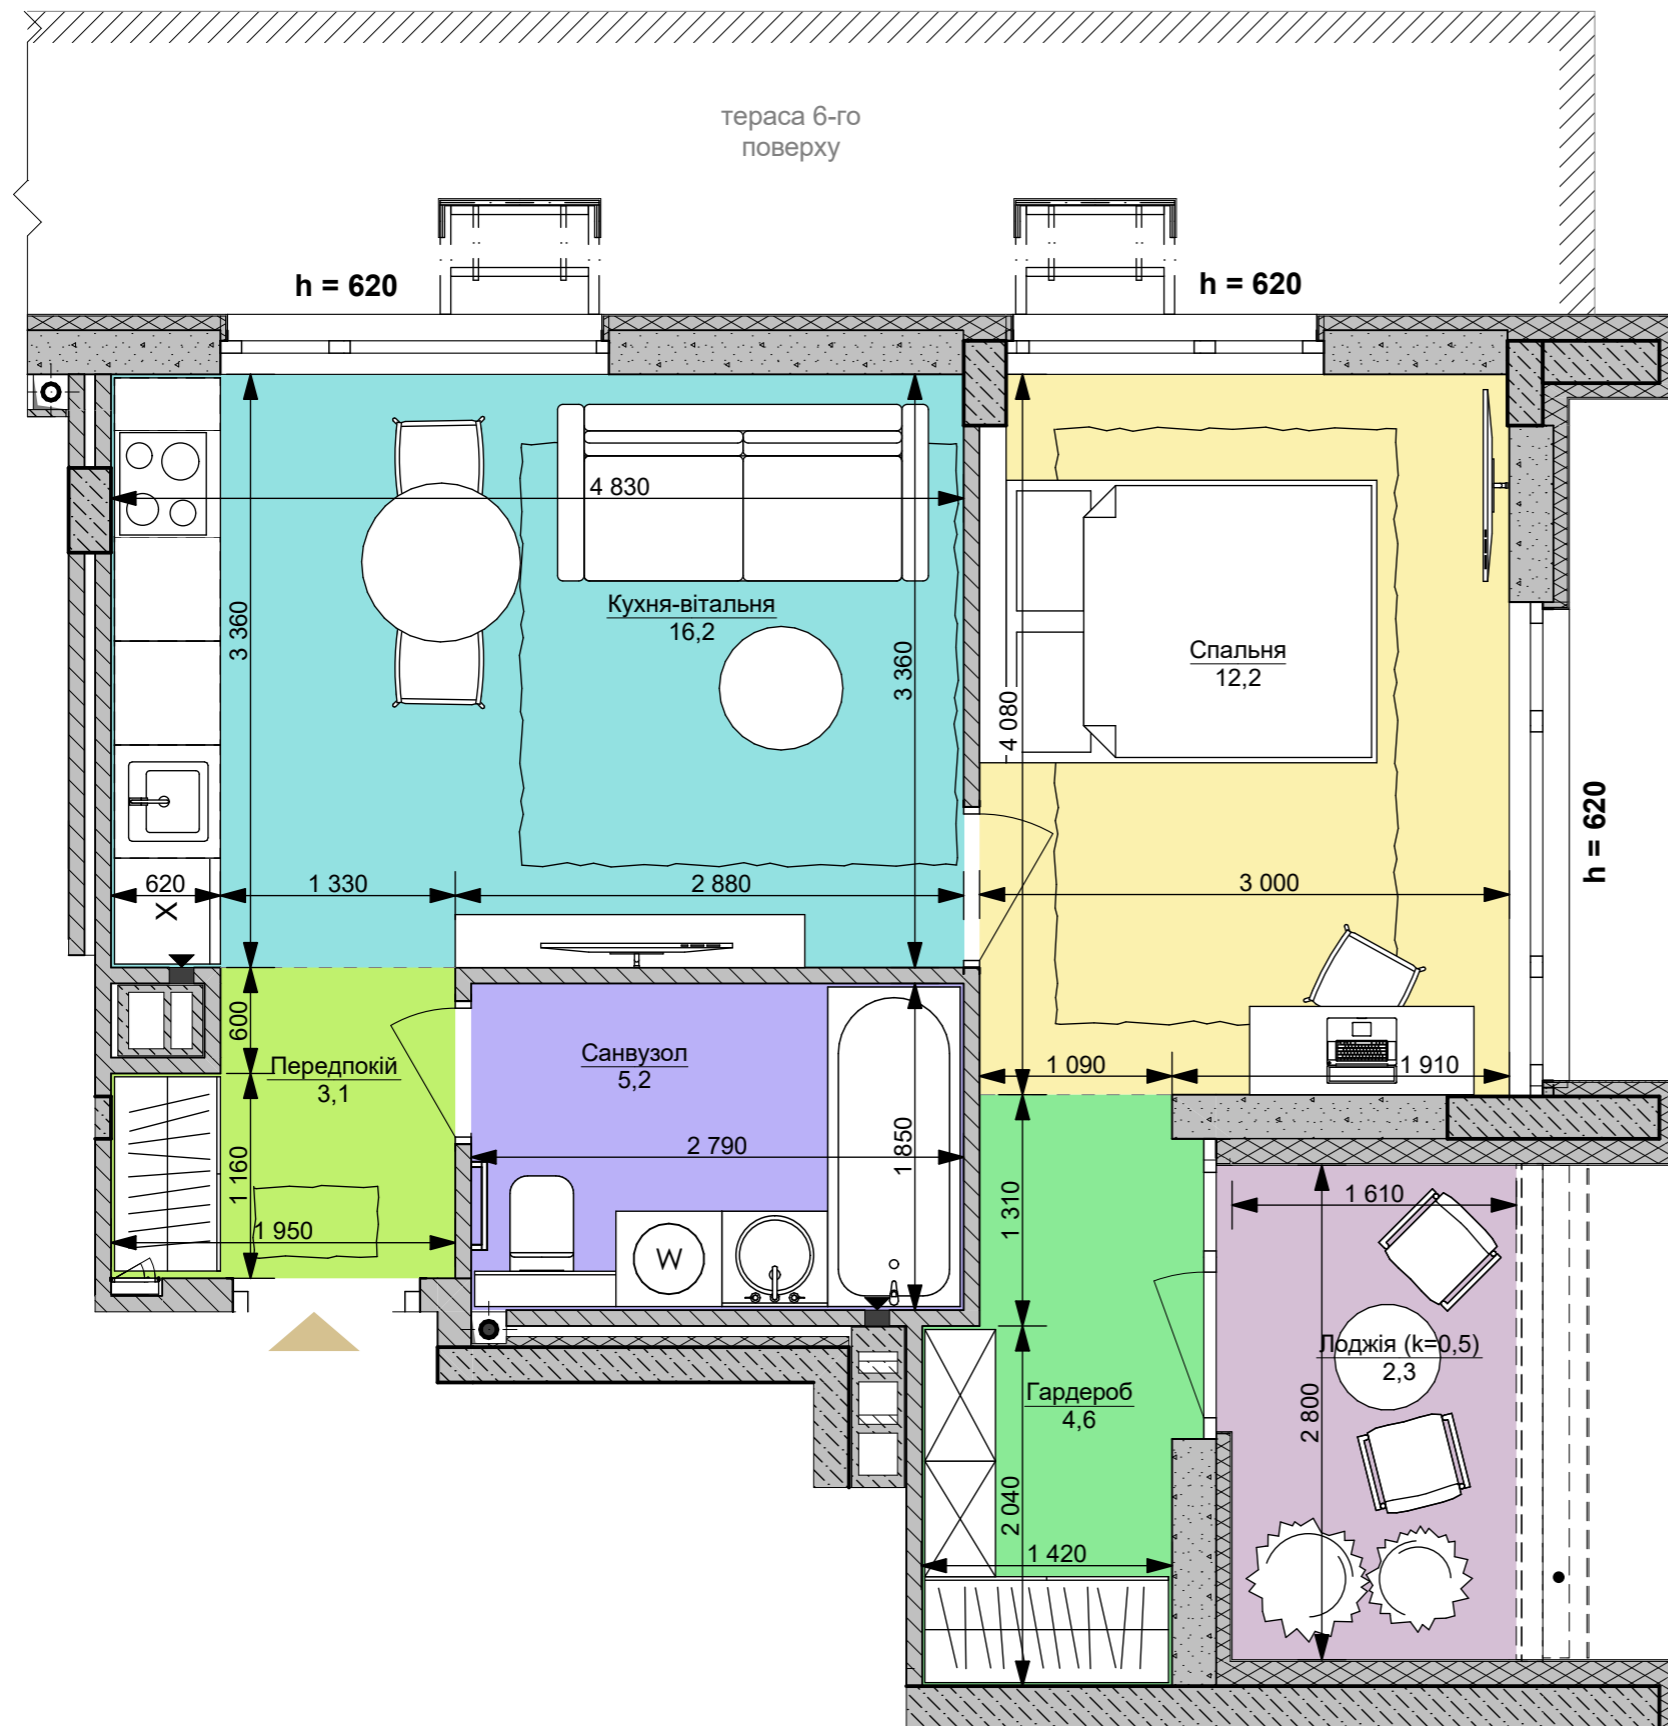

Номер приміщення	Найменування	Площа м2
1	Передпокій	3,1
2	Кухня-вітальня	16,2
3	Санвузол	5,2
4	Спальня	12,2
5.1	Гардероб	4,6
5.2	Лоджія (незасклена k=0,5)	2,3
<b>Загальна площа</b>		<b>43,6 м<sup>2</sup></b>
<b>Житлова площа</b>		<b>12,2 м<sup>2</sup></b>