


1L

|

44,3 м²

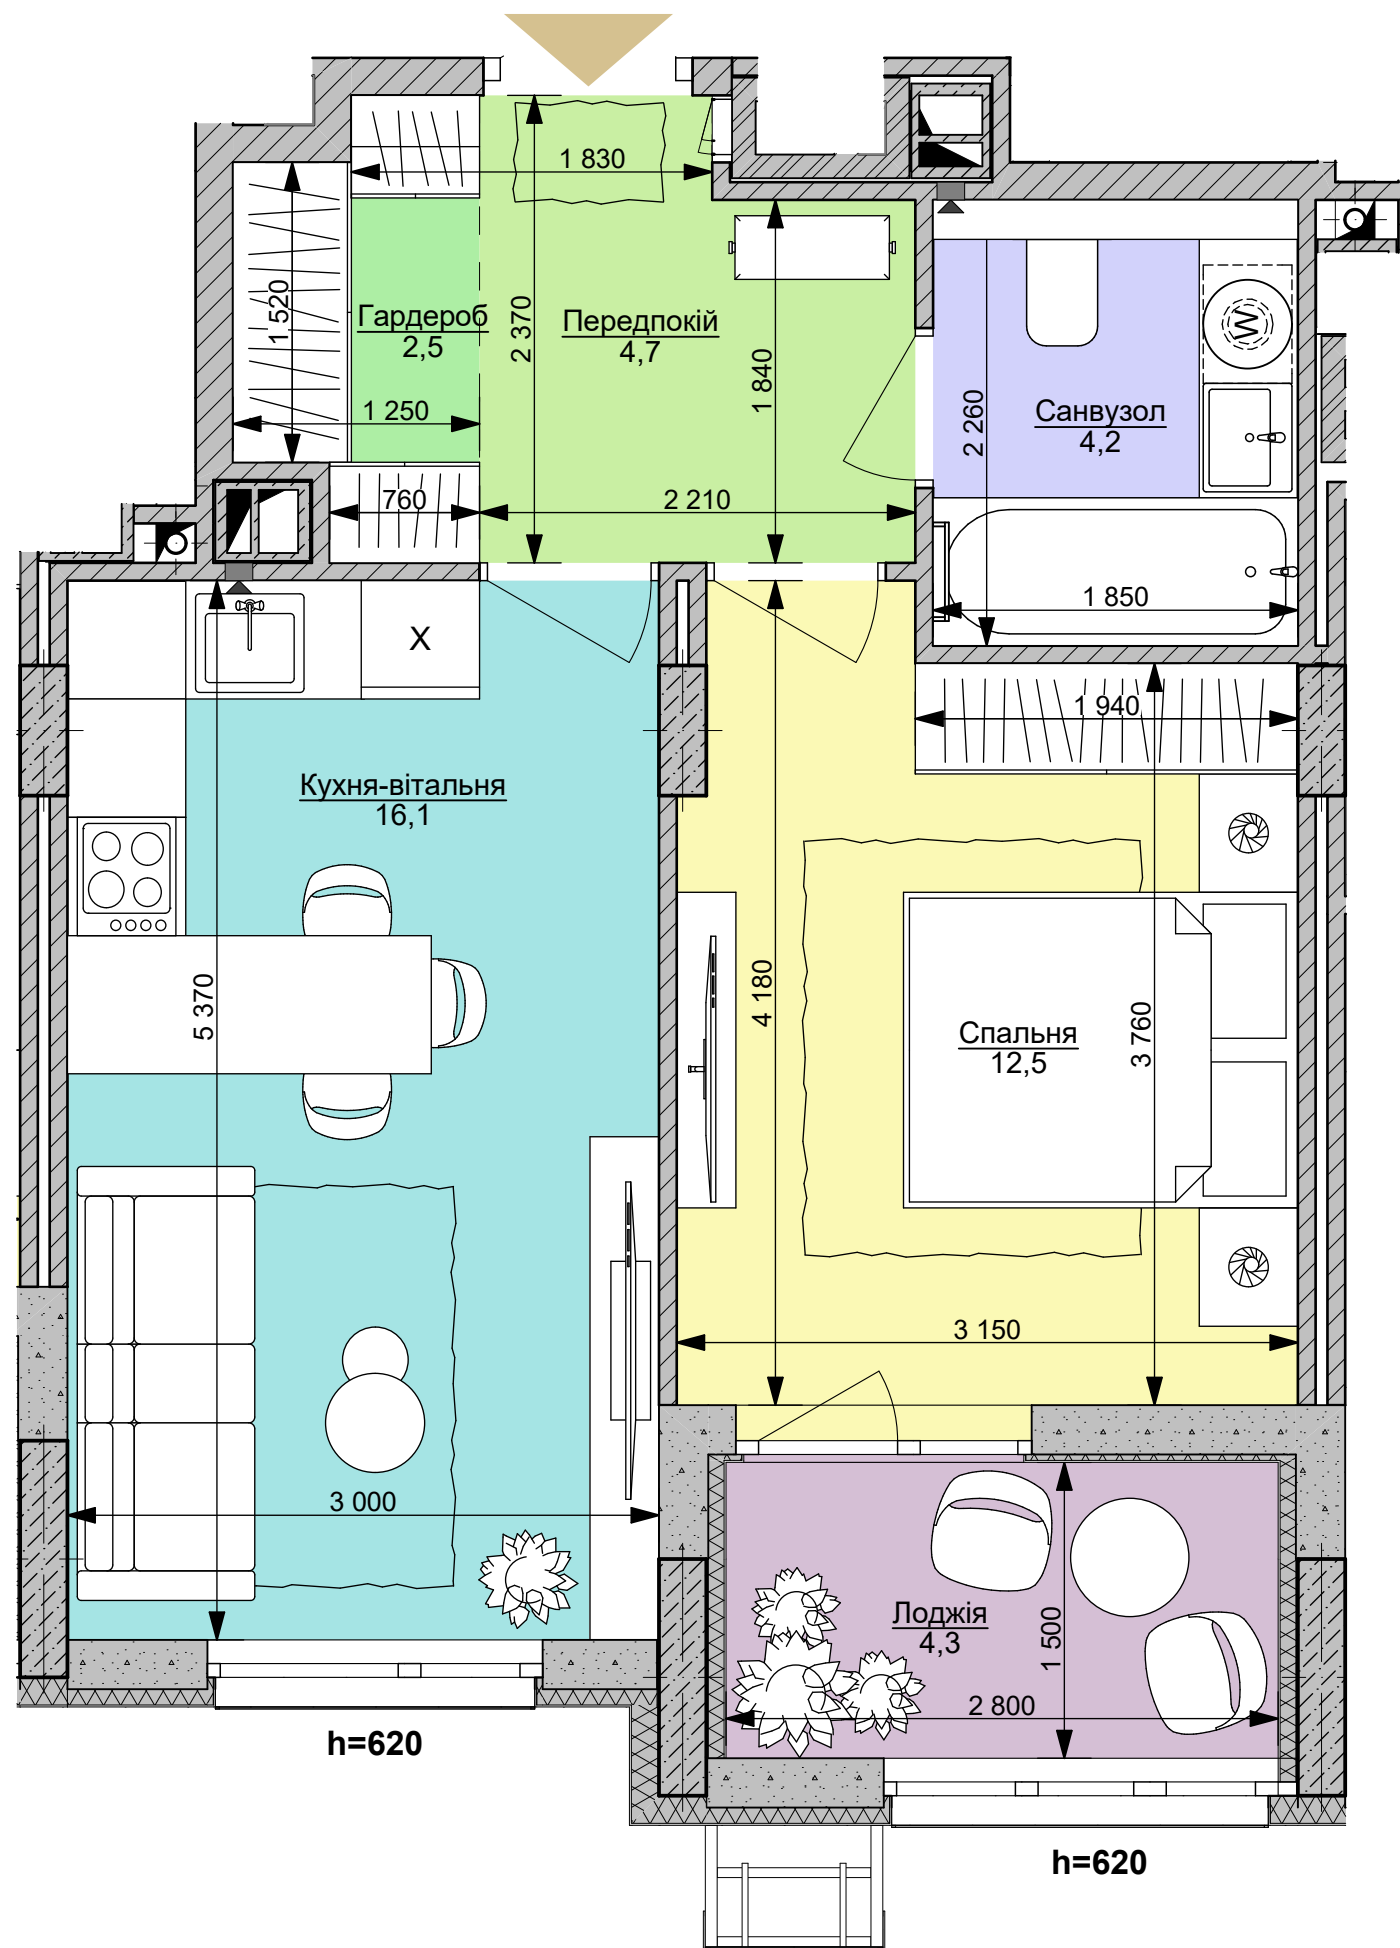

Номер приміщення	Найменування	Площа м2
1	Передпокій	4,7
2	Кухня-вітальня	16,1
3	Санвузол	4,2
4	Спальня	12,5
5.1	Гардероб	2,5
5.2	Лоджія (засклена)	4,3
Загальна площа		44,3 м ²
Житлова площа		12,5