


файна таун
живий квартал

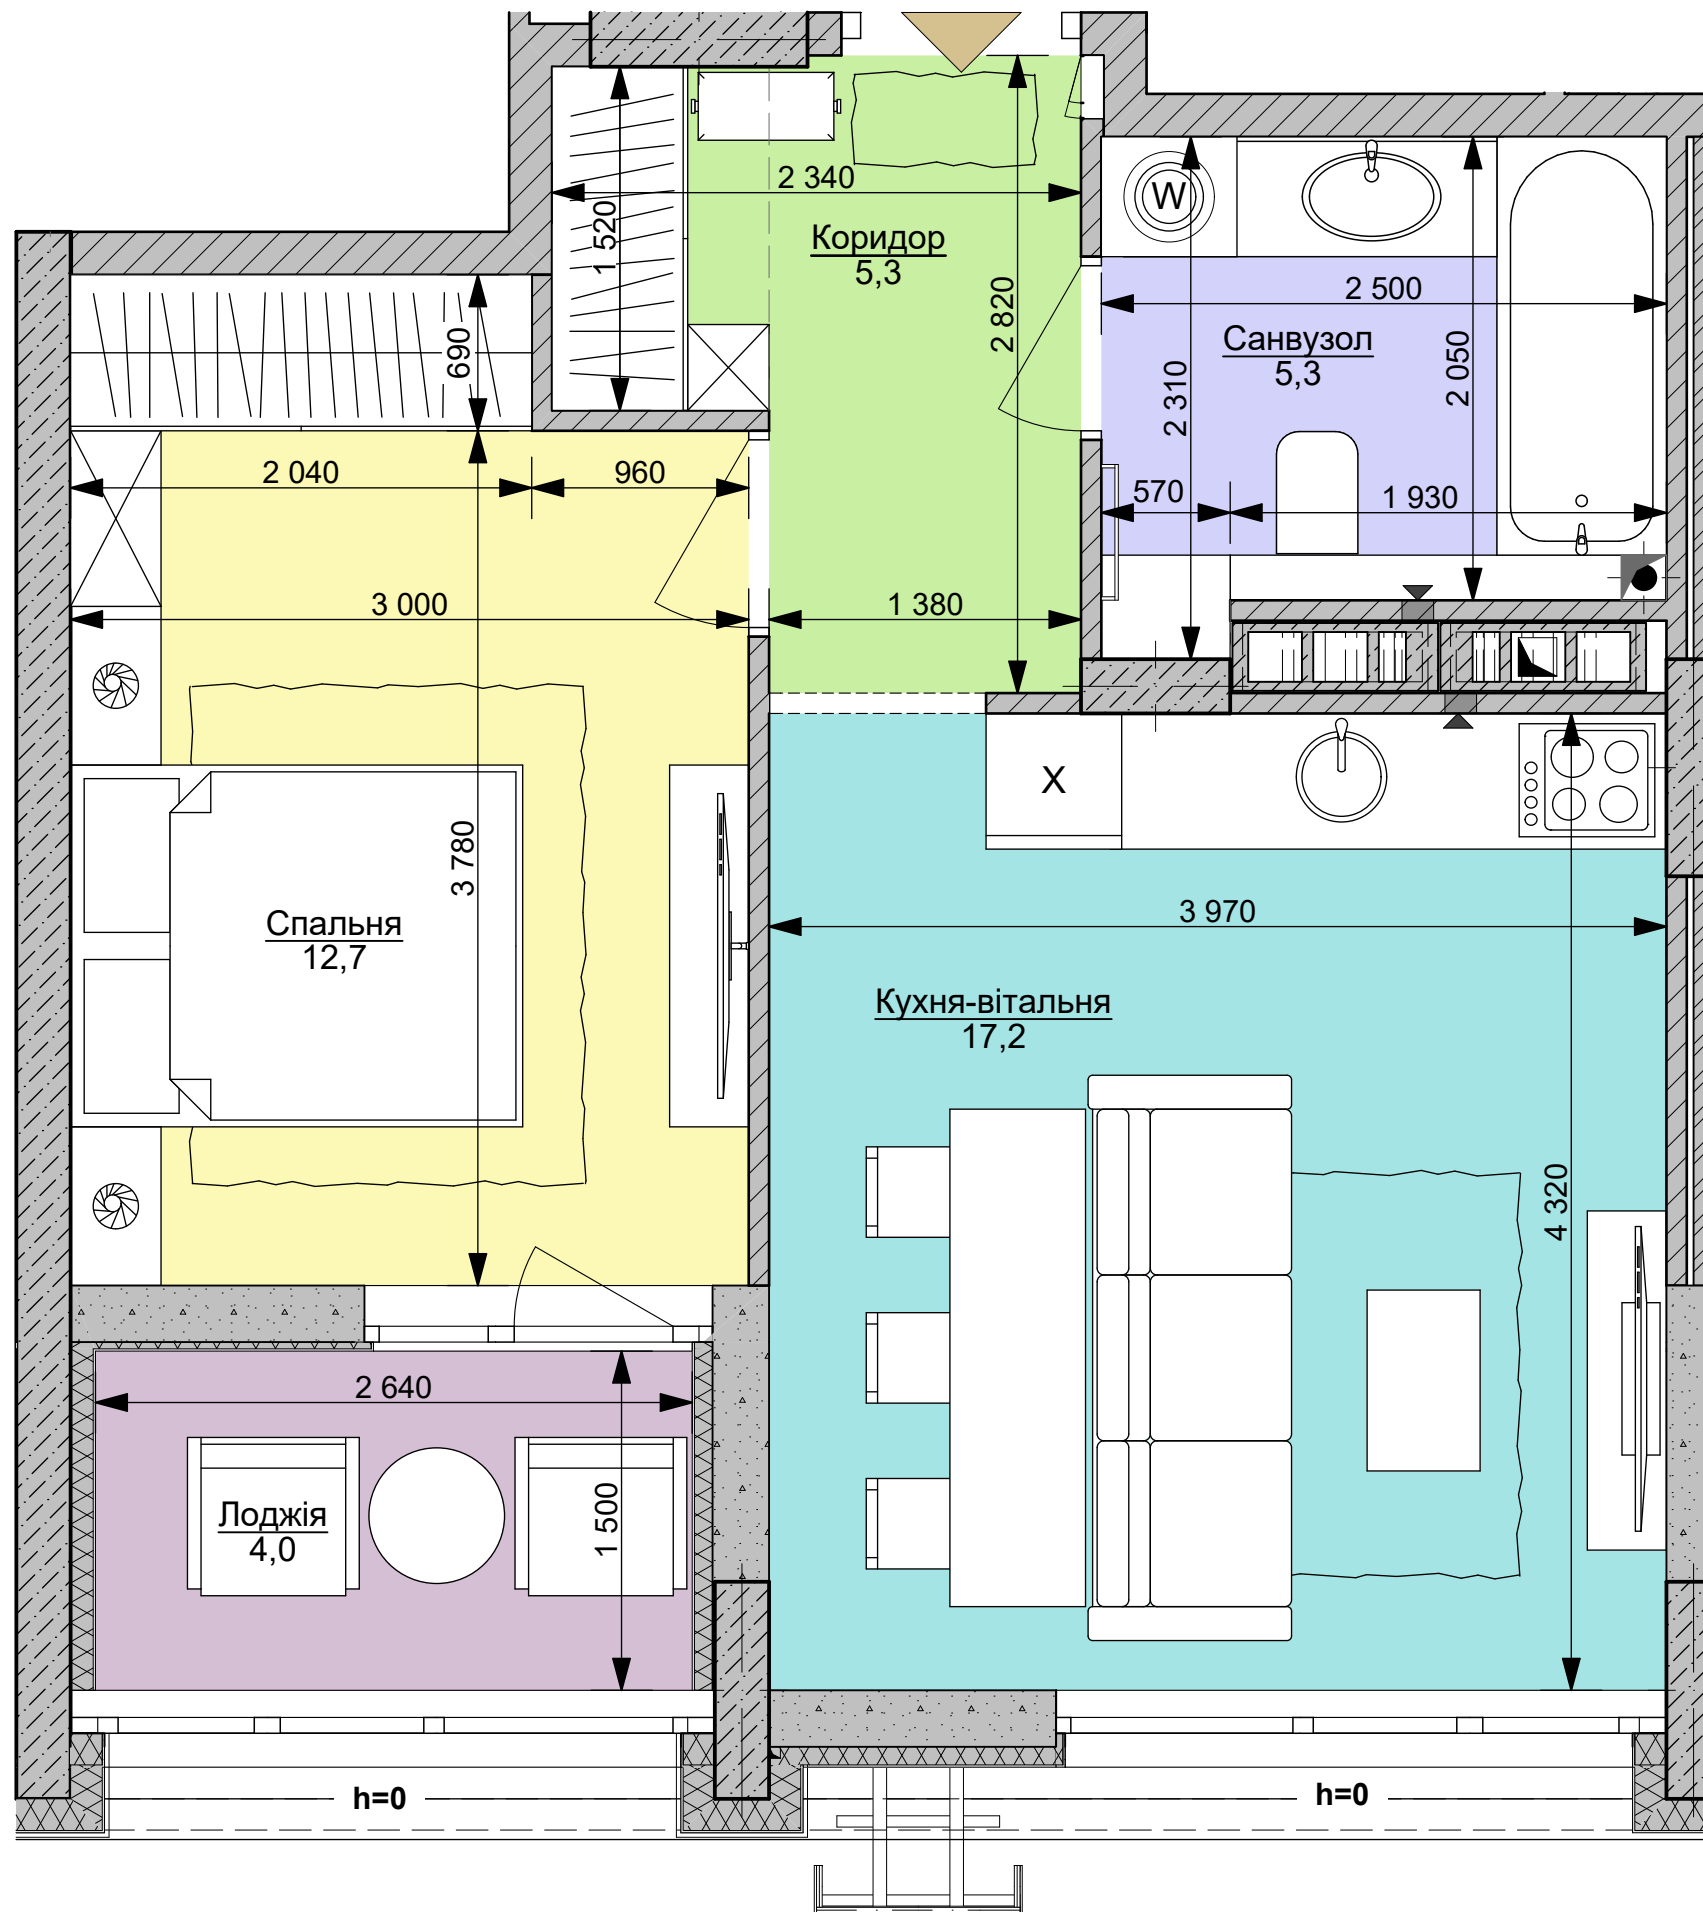

1L | 44,5 м²

Номер приміщення	Найменування	Площа м ²
1	Коридор	5,3
2	Кухня-вітальня	17,2
3	Санвузол	5,3
4	Спальня	12,7
5	Лоджія (засклена)	4,0
Загальна площа		44,5 м²
Житлова площа		12,7