


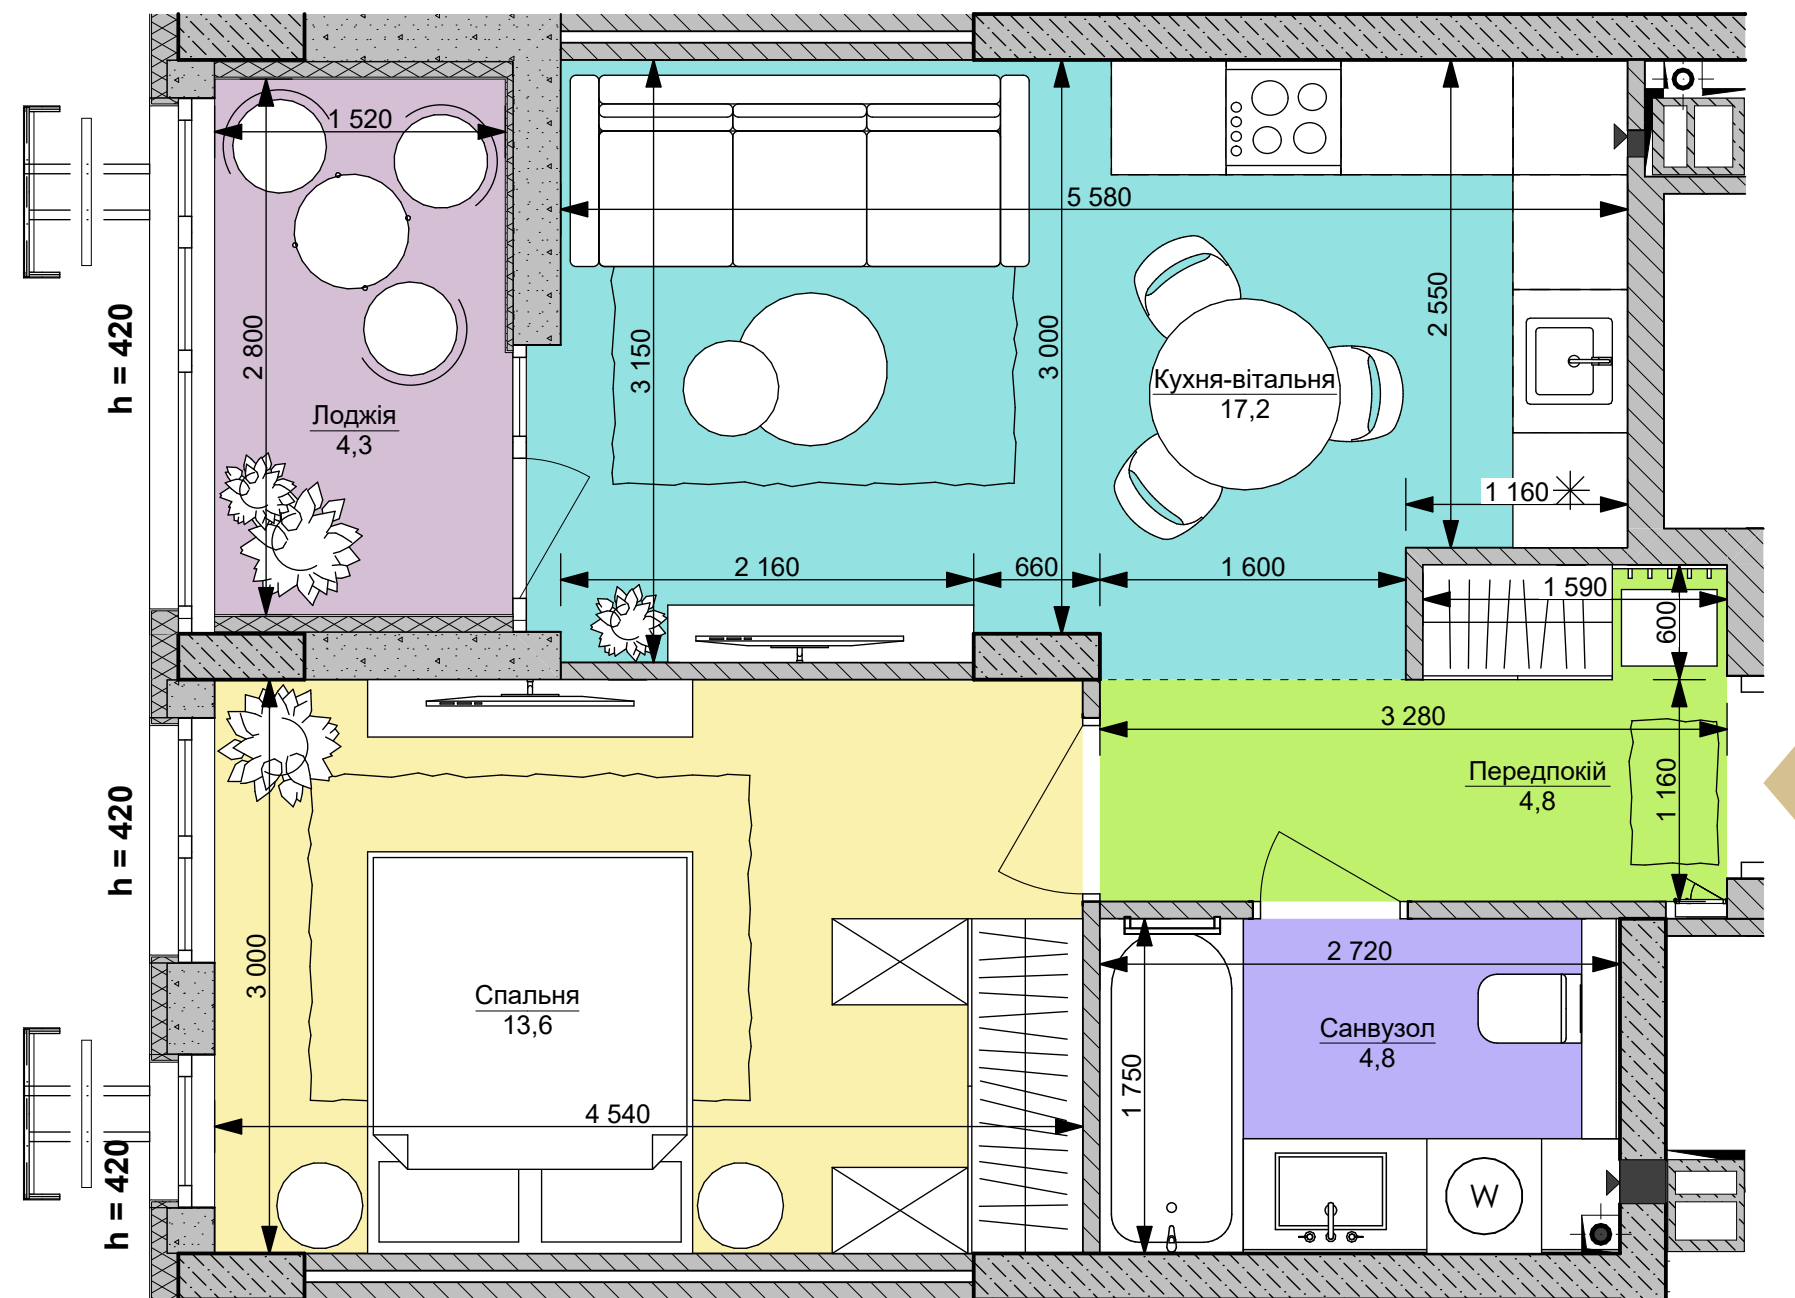

1L | **44,7 м²**

Номер приміщення	Найменування	Площа м2
1	Передпокій	4,8
2	Кухня-вітальня	17,2
3	Санвузол	4,8
4	Спальня	13,6
5	Лоджія (засклена)	4,3
Загальна площа		44,7 м²
Житлова площа		13,6 м²