


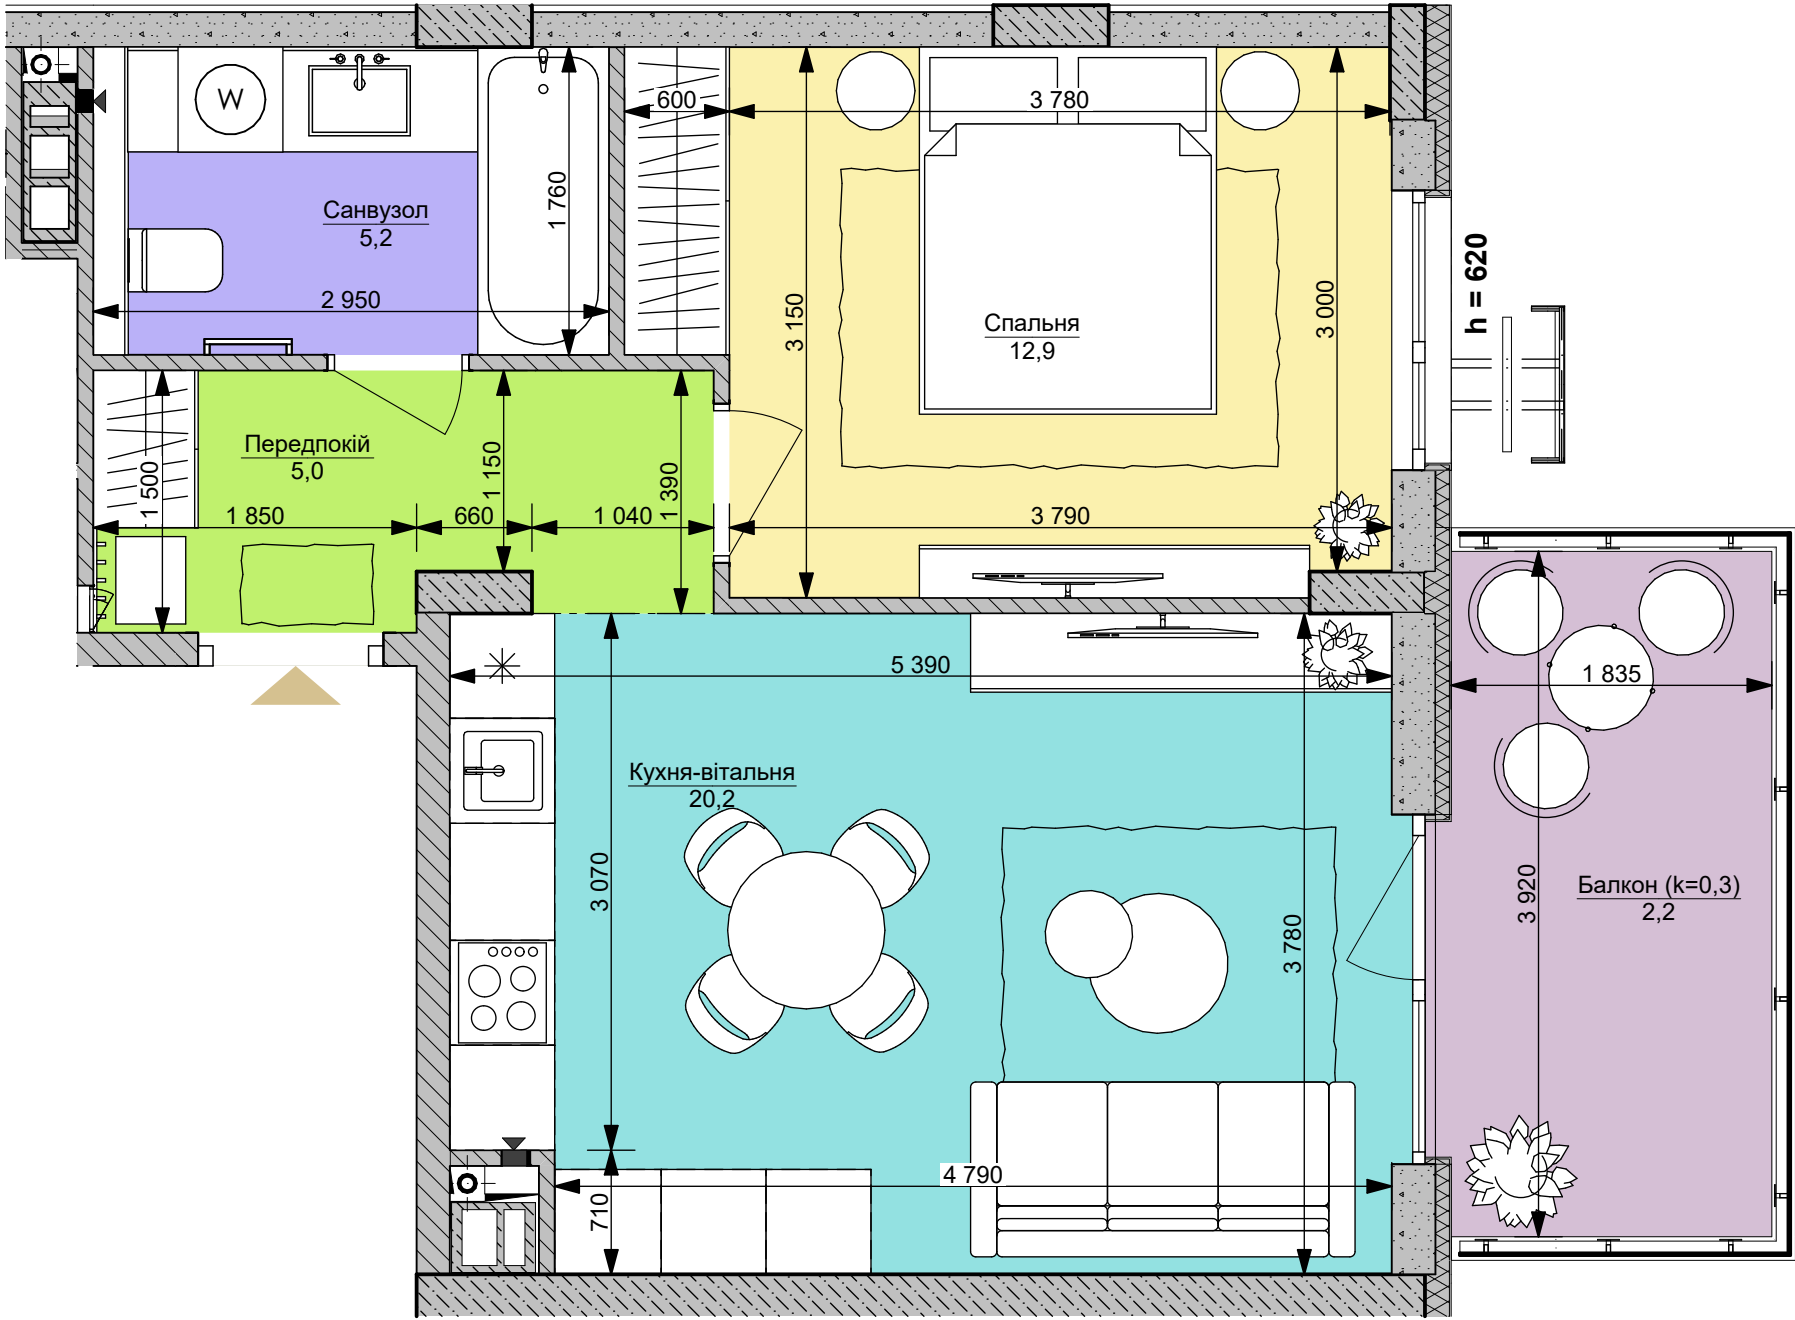

1L

|

45,5 м²

Номер приміщення	Найменування	Площа м2
1	Передпокій	5,0
2	Кухня-вітальня	20,2
3	Санвузол	5,2
4	Спальня	12,9
5	Балкон (к=0,3)	2,2
	Загальна площа	45,5 м²
	Житлова площа	12,9 м²