


файна таун
живий квартал

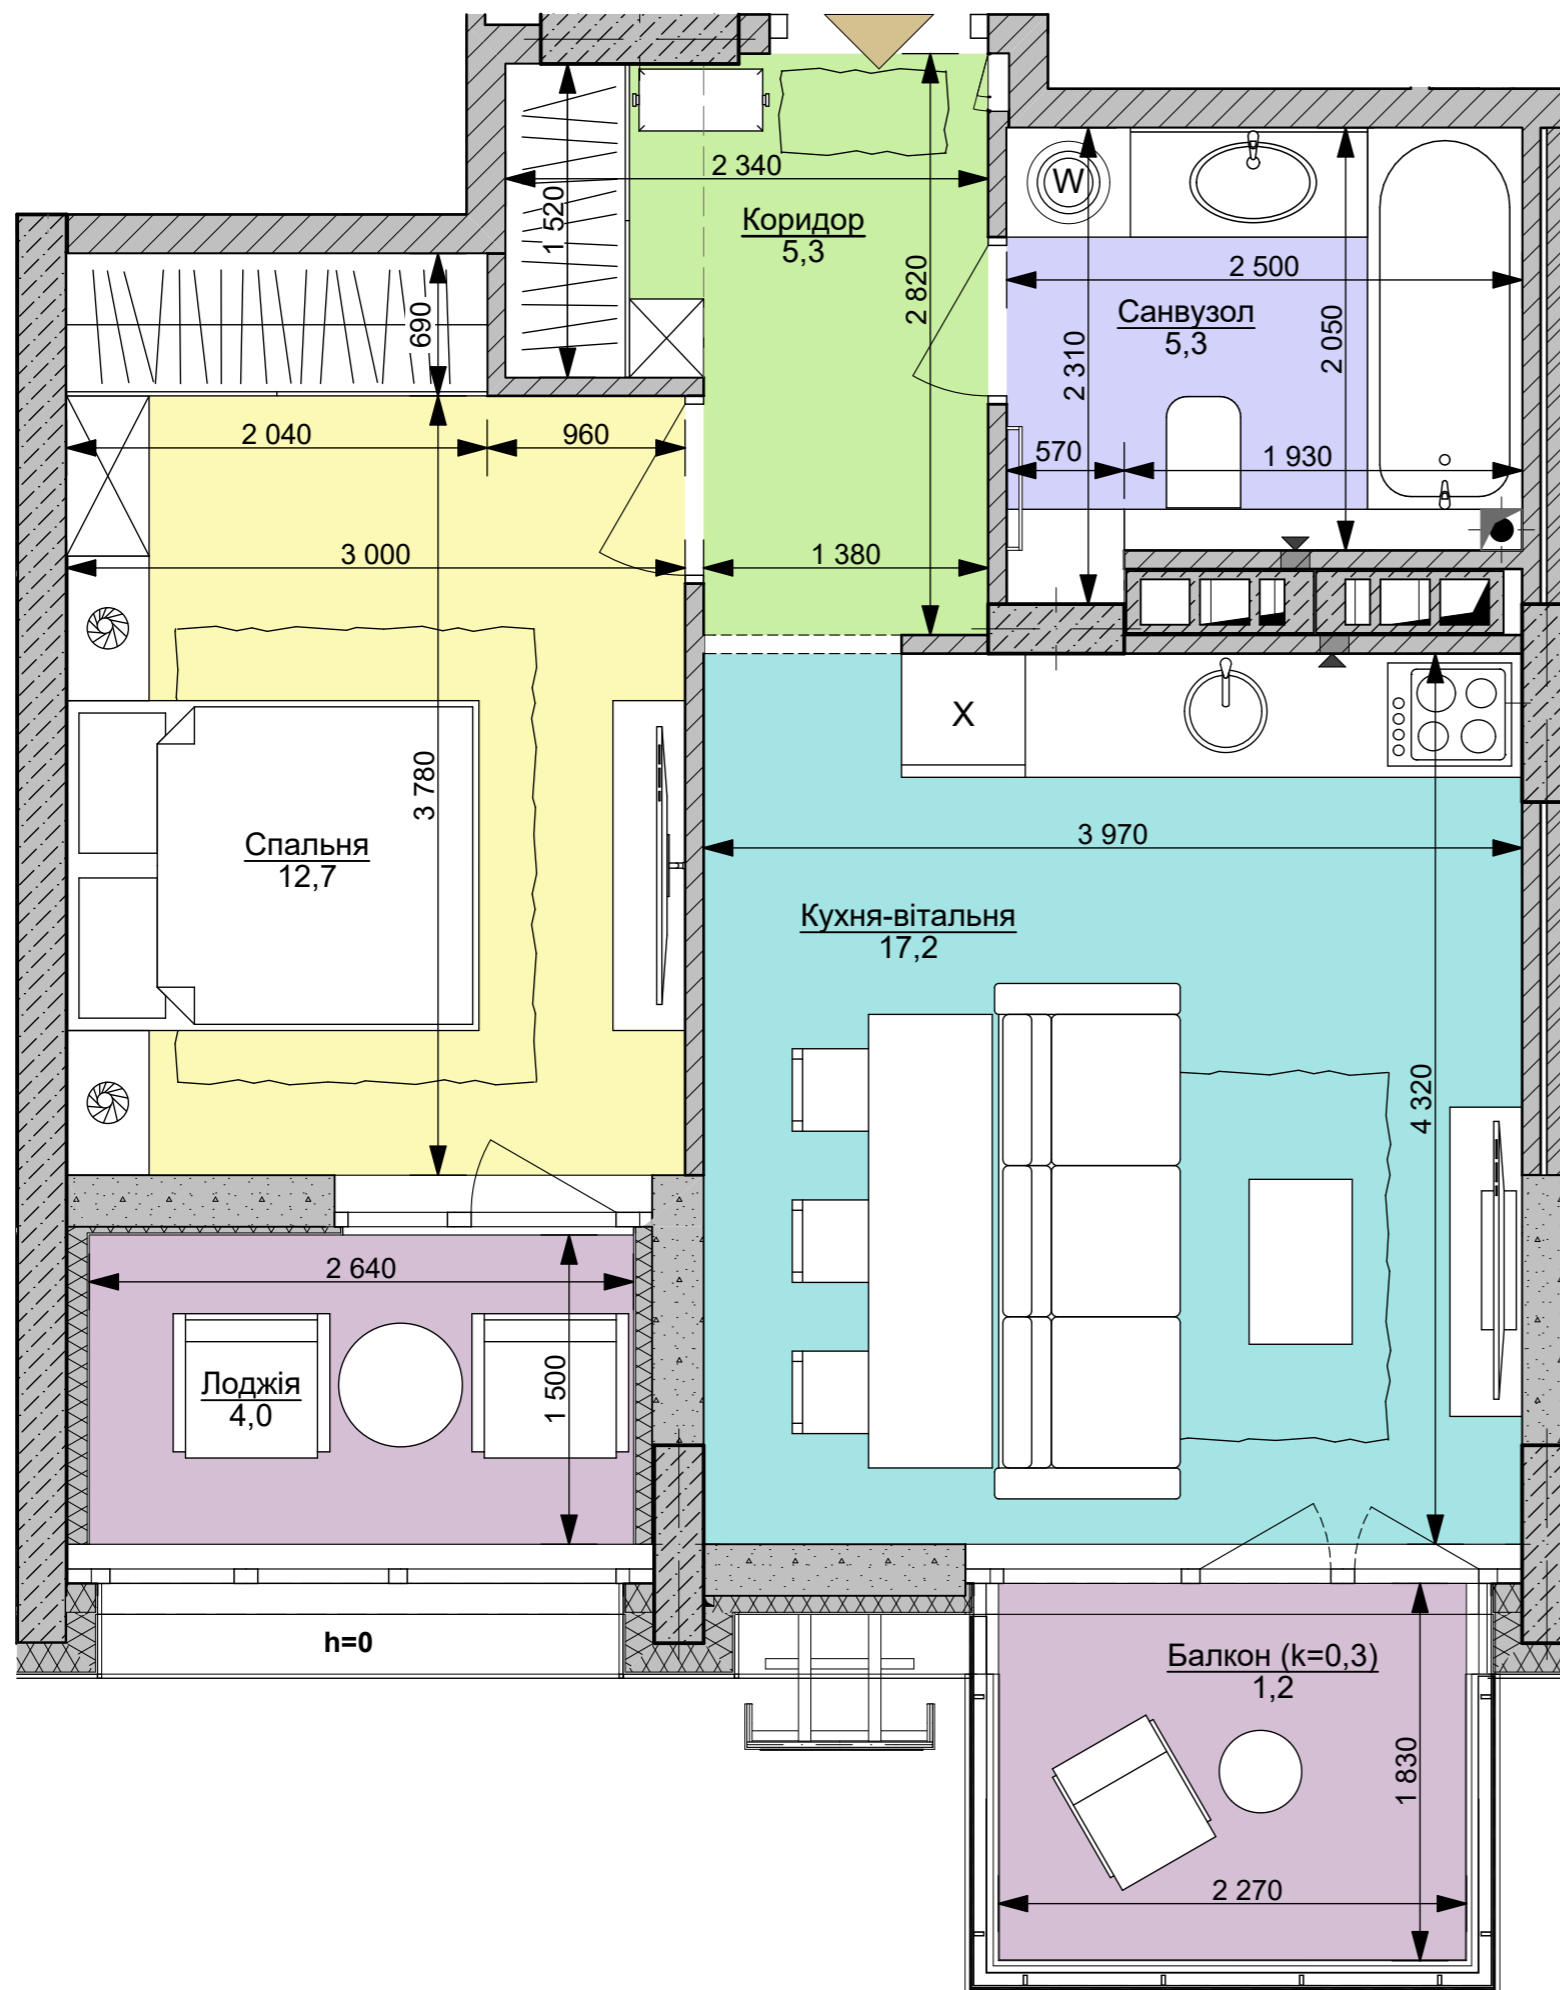

1L | 45,7 м²

Номер приміщення	Найменування	Площа м2
1	Коридор	5,3
2	Кухня-вітальня	17,2
3	Санвузол	5,3
4	Спальня	12,7
5.1	Лоджія (засклена)	4,0
5.2	Балкон (к=0,3)	1,2
Загальна площа		45,7 м²
Житлова площа		12,7

