


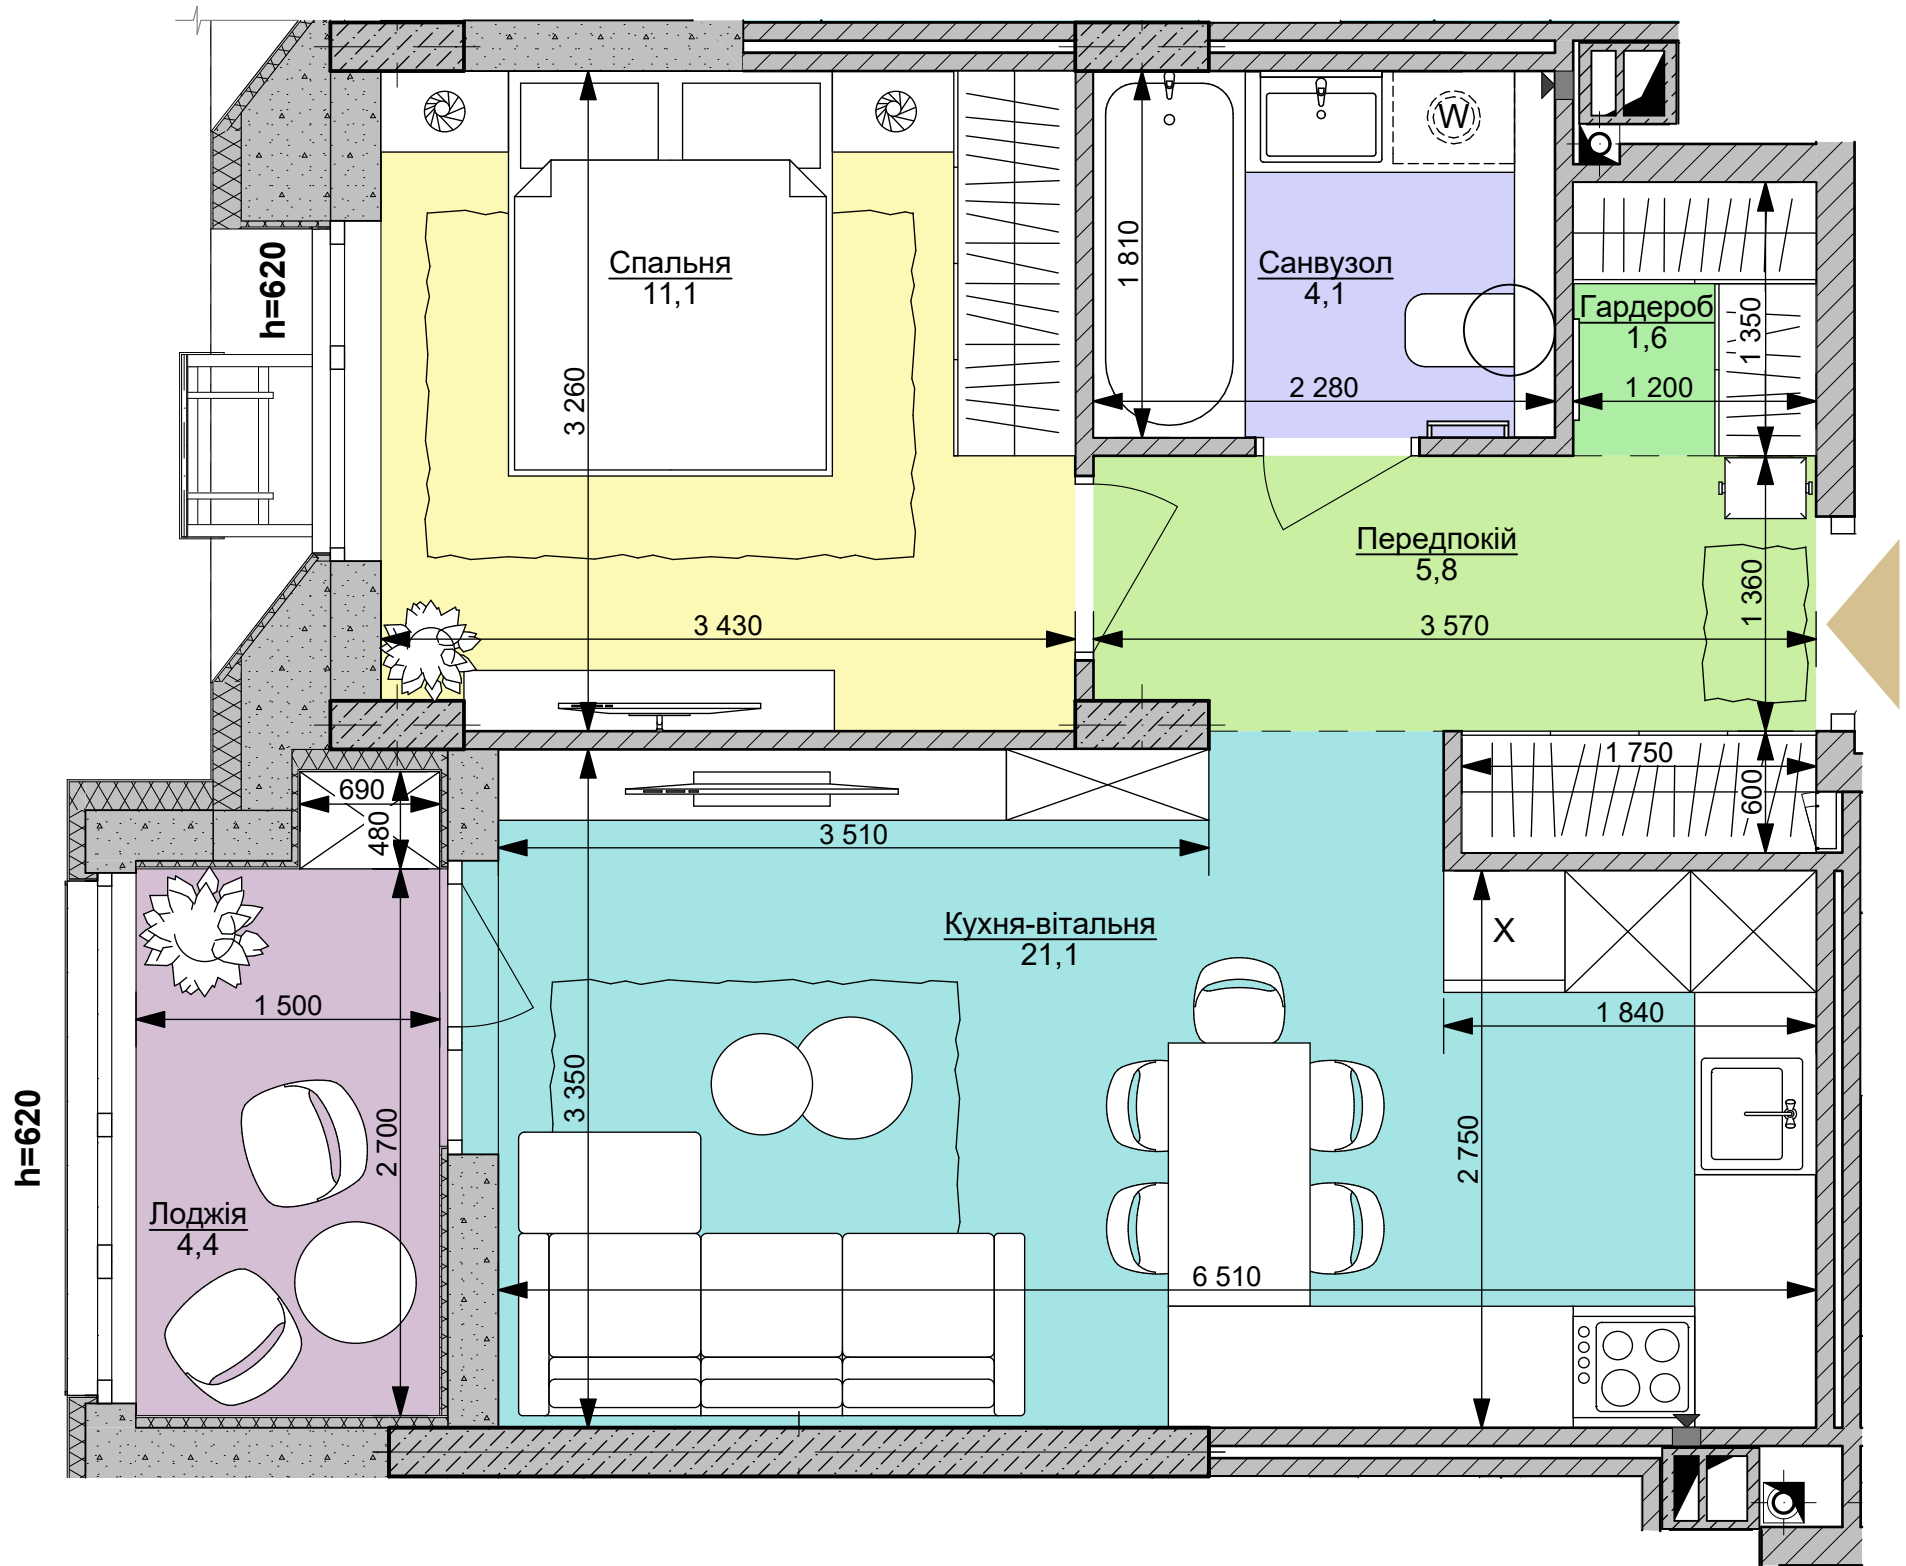

1XL | 48,1 м²

Номер приміщення	Найменування	Площа м2
1	Передпокій	5,8
2	Кухня-вітальня	21,1
3	Санвузол	4,1
4	Спальня	11,1
5.1	Гардероб	1,6
5.2	Лоджія (засклена)	4,4
Загальна площа		48,1 м²
Житлова площа		11,1