


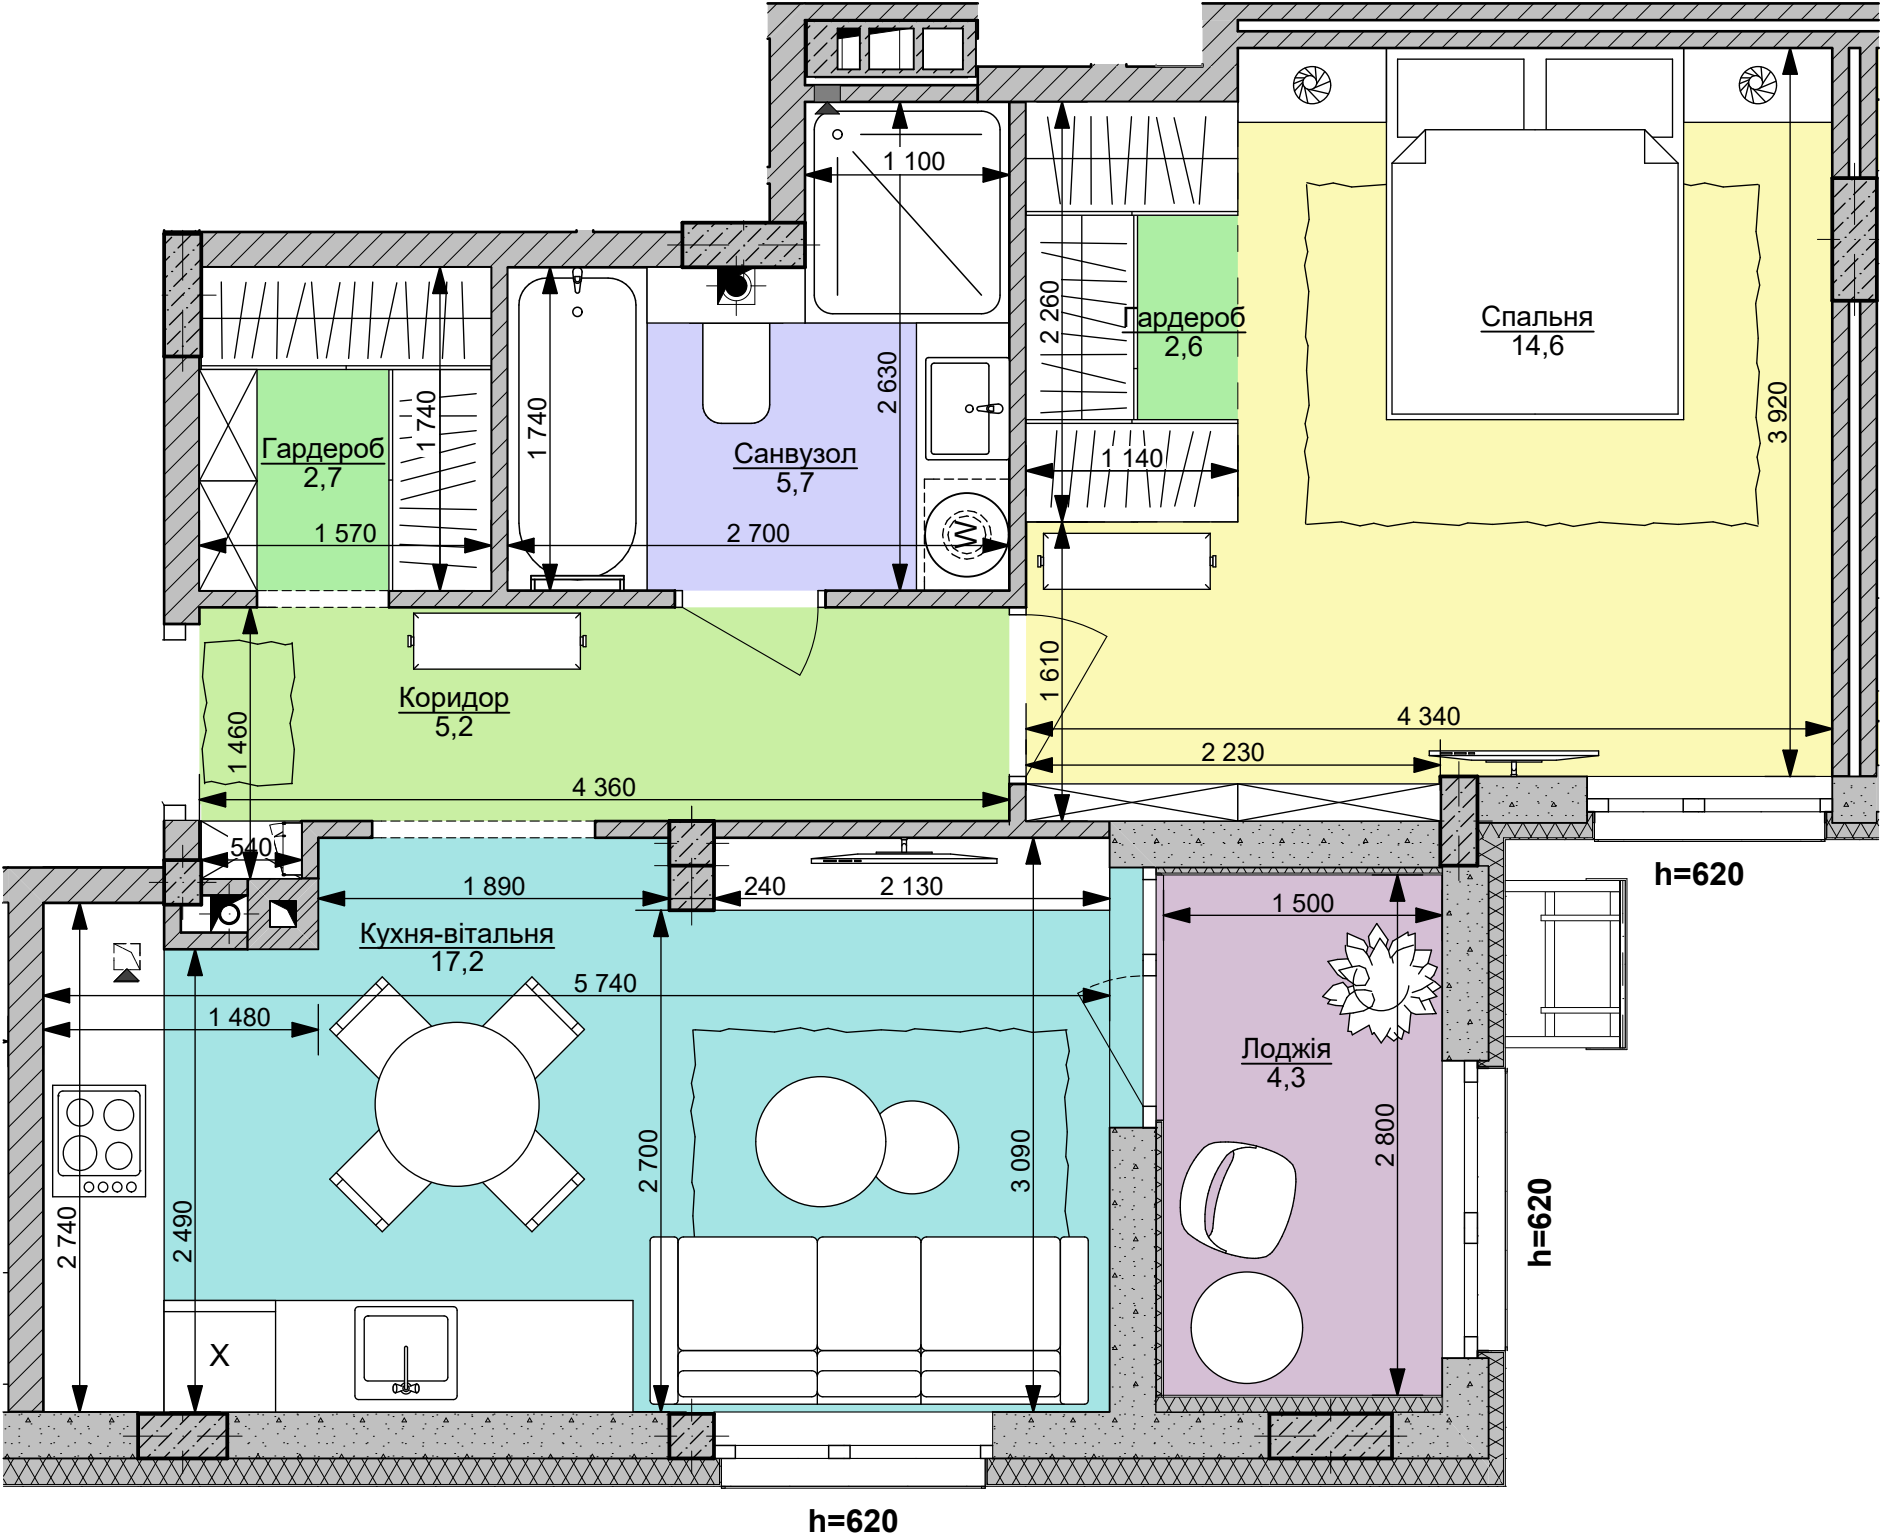

1XL | 52,3 м²

Номер приміщення	Найменування	Площа м2
1	Коридор	5,2
2	Кухня-вітальня	17,2
3	Санвузол	5,7
4	Спальня	14,6
5.1	Гардероб	2,6
5.2	Гардероб	2,7
5.3	Лоджія (засклена)	4,3
Загальна площа		52,3 м²
Житлова площа		14,6