


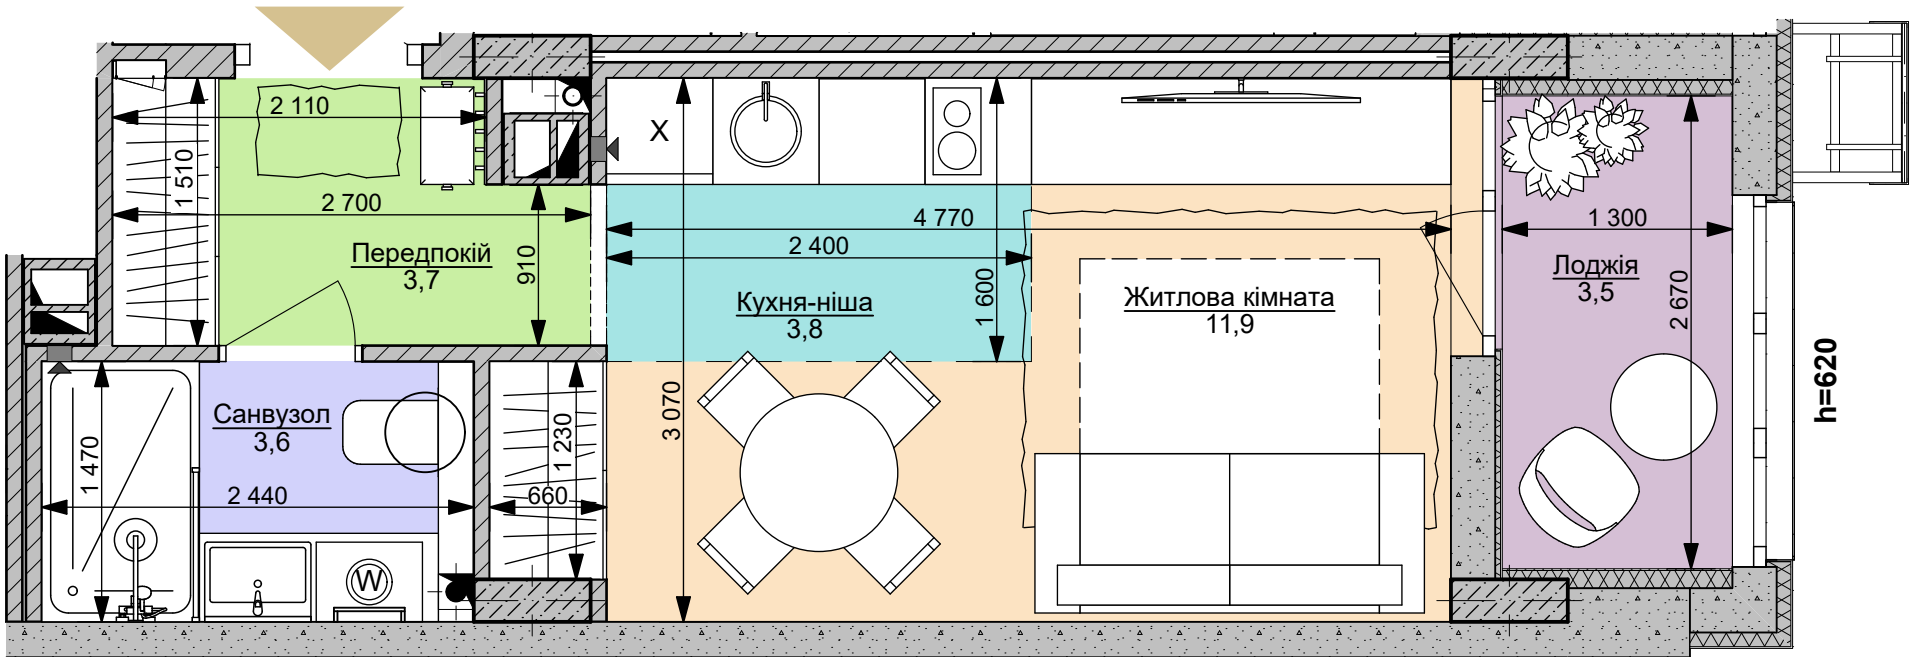

1XS | 26,5 м²

Номер приміщення	Найменування	Площа м2
1	Передпокій	3,7
2	Кухня-ніша	3,8
3	Санвузол	3,6
4	Житлова кімната	11,9
5	Лоджія (засклена)	3,5
Загальна площа		26,5 м ²
Житлова площа		11,9