


файна таун
живий квартал

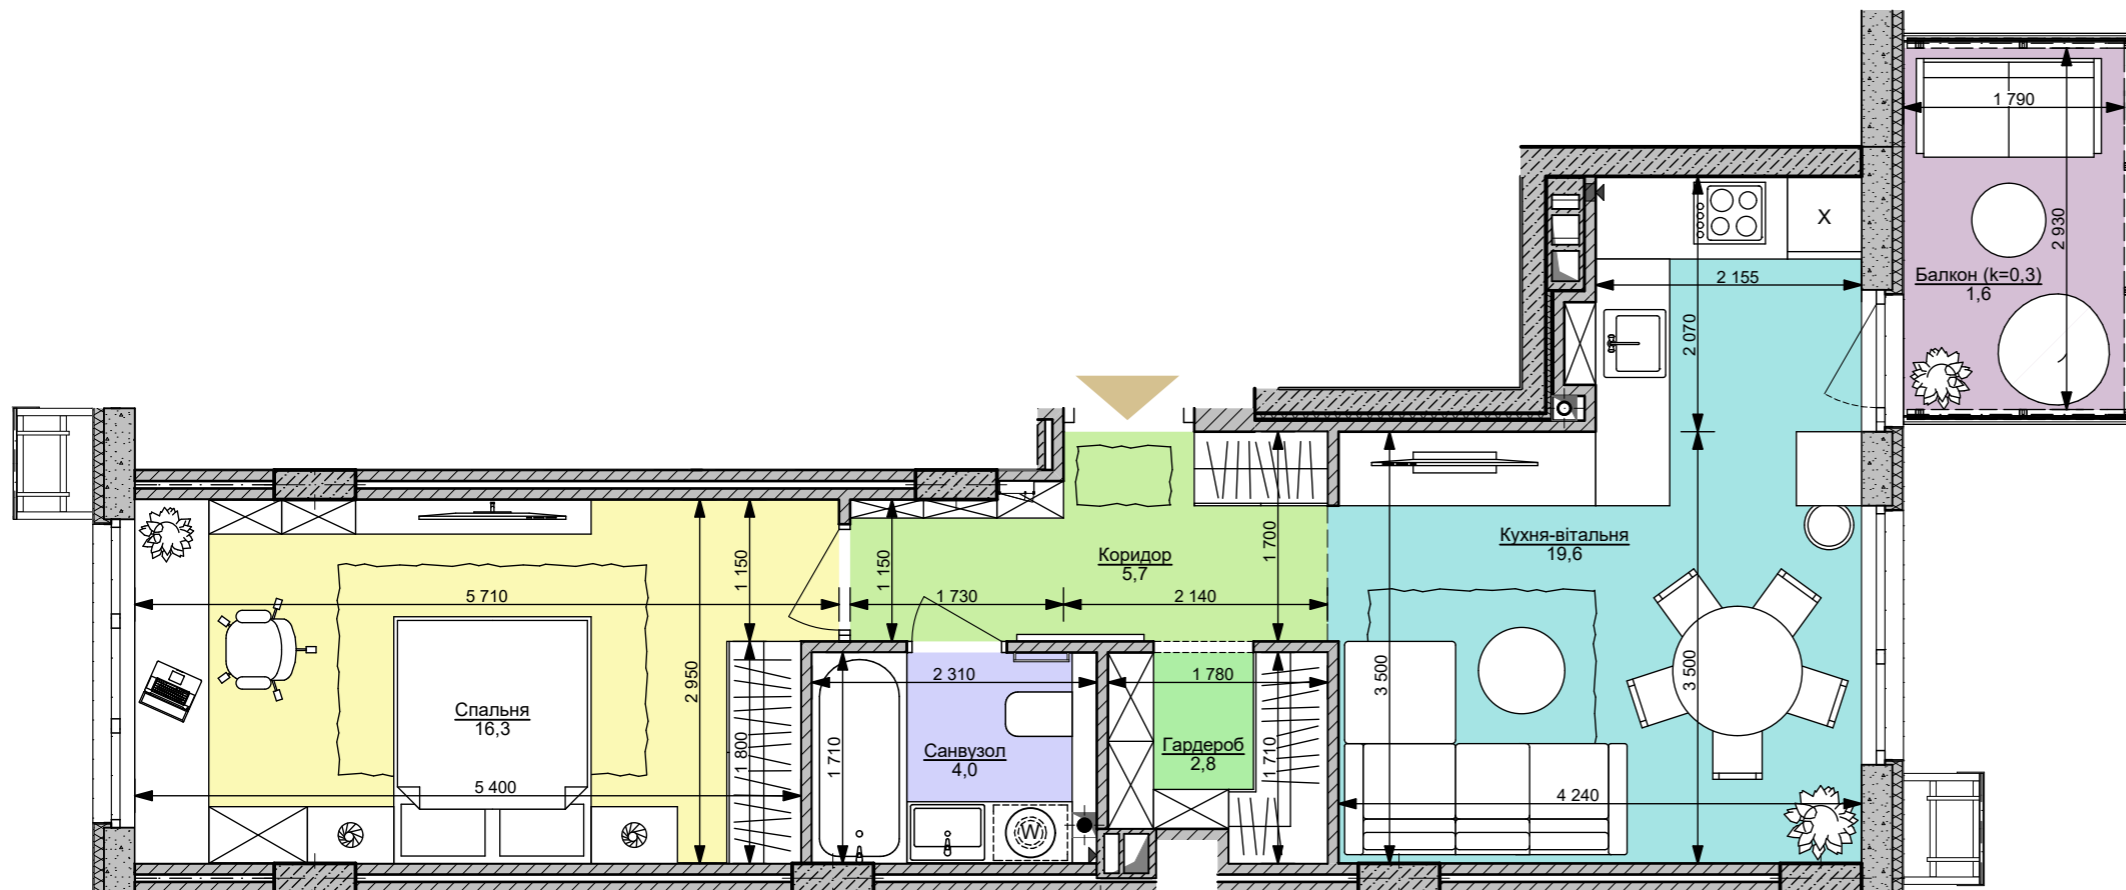

1xL | **50,0 м²**

Номер приміщення	Найменування	Площа м2
1	Коридор	5,7
2	Кухня-вітальня	19,6
3	Санвузол	4,0
4	Спальня	16,3
5.1	Гардероб	2,8
5.2	Балкон (к=0,3)	1,6
Загальна площа		50,0 м²
Житлова площа		16,3