


файна таун
живий квартал

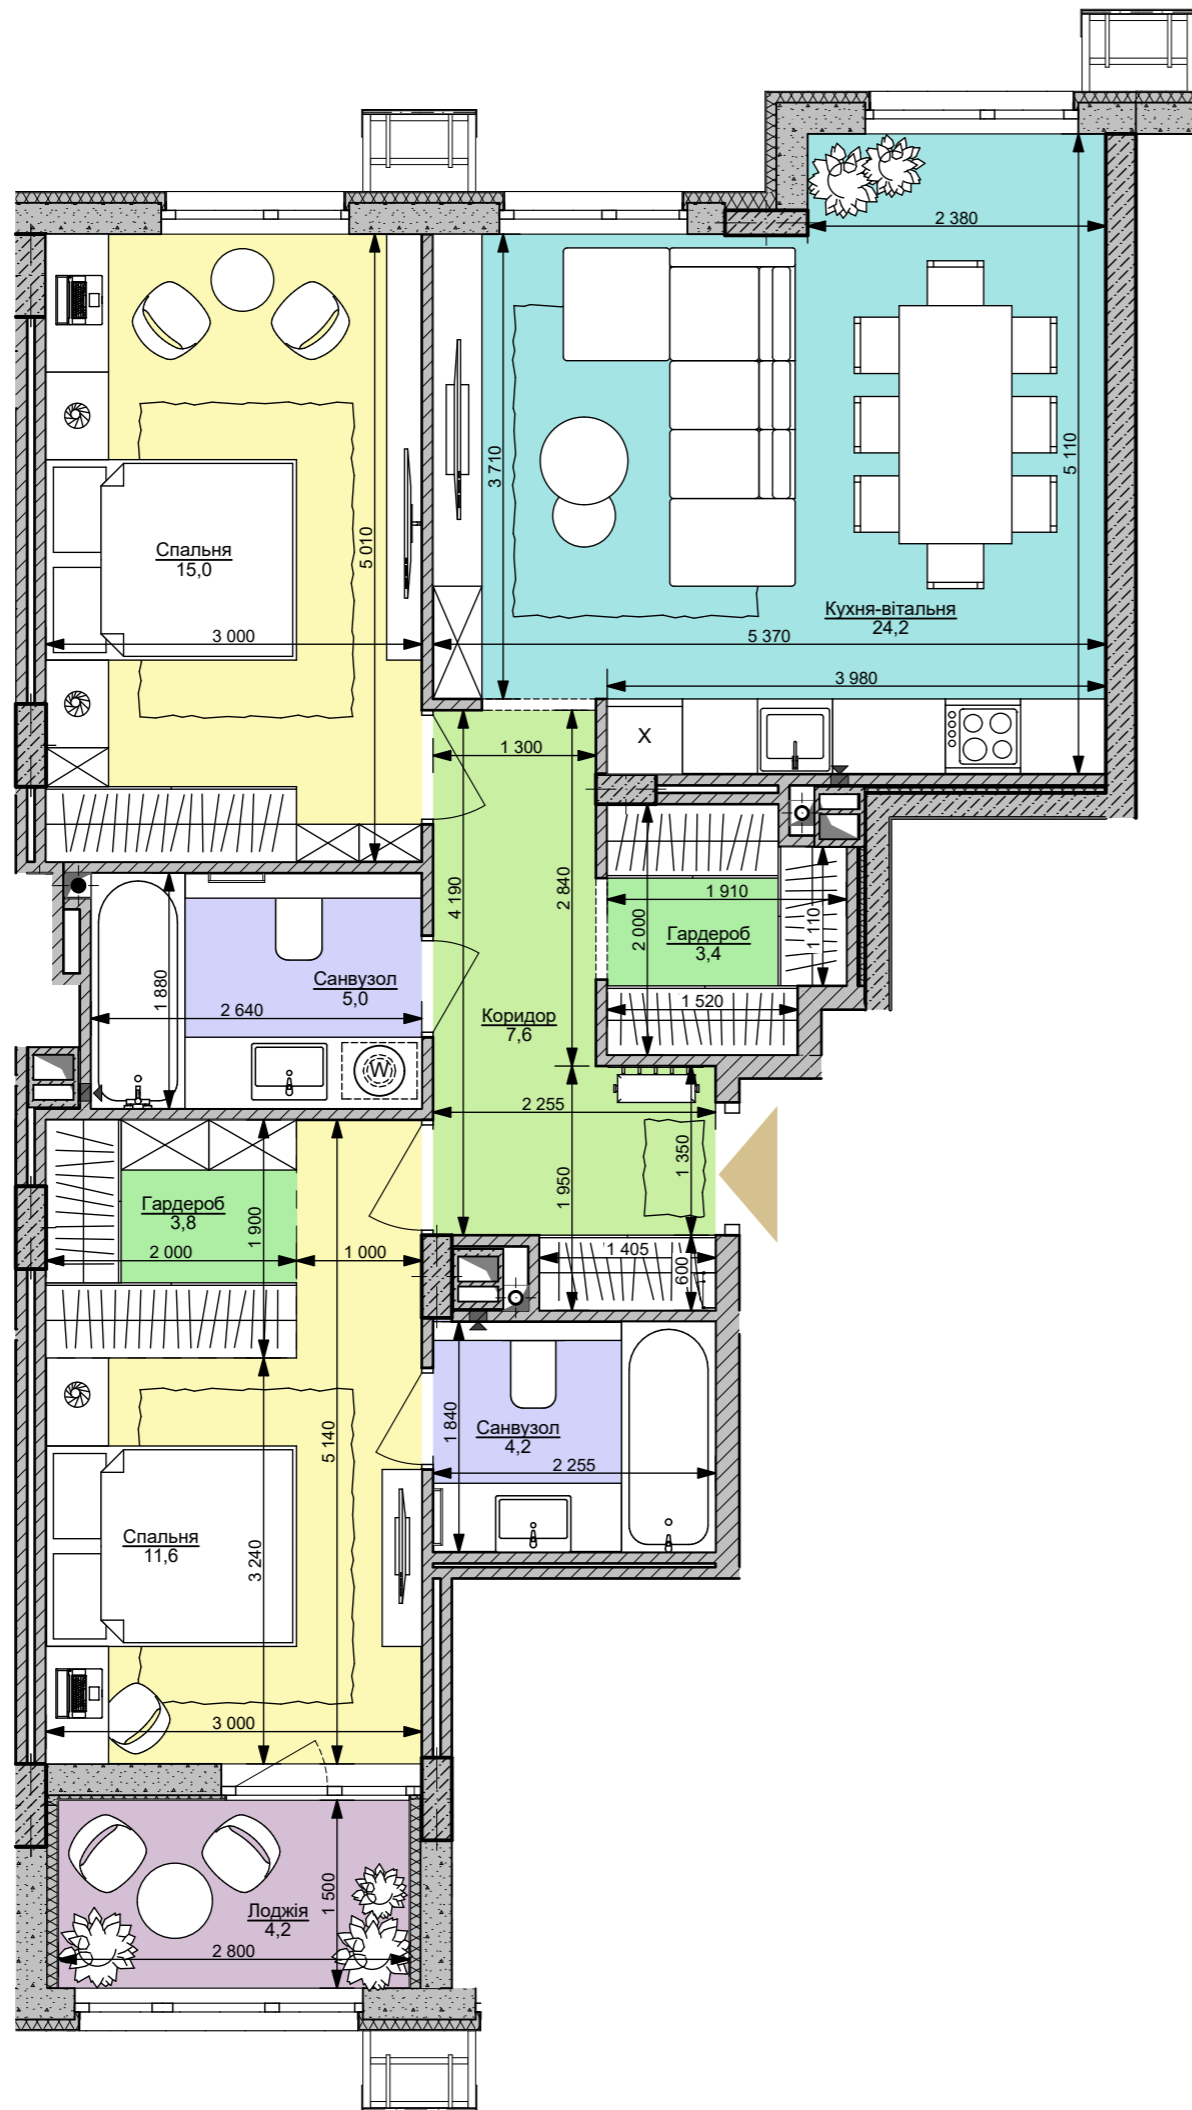

2xL | 79,0 м²

Номер приміщення	Найменування	Площа м ²
1	Коридор	7,6
2	Кухня-вітальня	24,2
3.1	Санвузол	4,2
3.2	Санвузол	5,0
4.1	Спальня	11,6
4.2	Спальня	15,0
5.1	Гардероб	3,4
5.2	Гардероб	3,8
5.3	Лоджія (засклена)	4,2
Загальна площа		79,0 м²
Житлова площа		26,6