


2L

| 66,5 м²

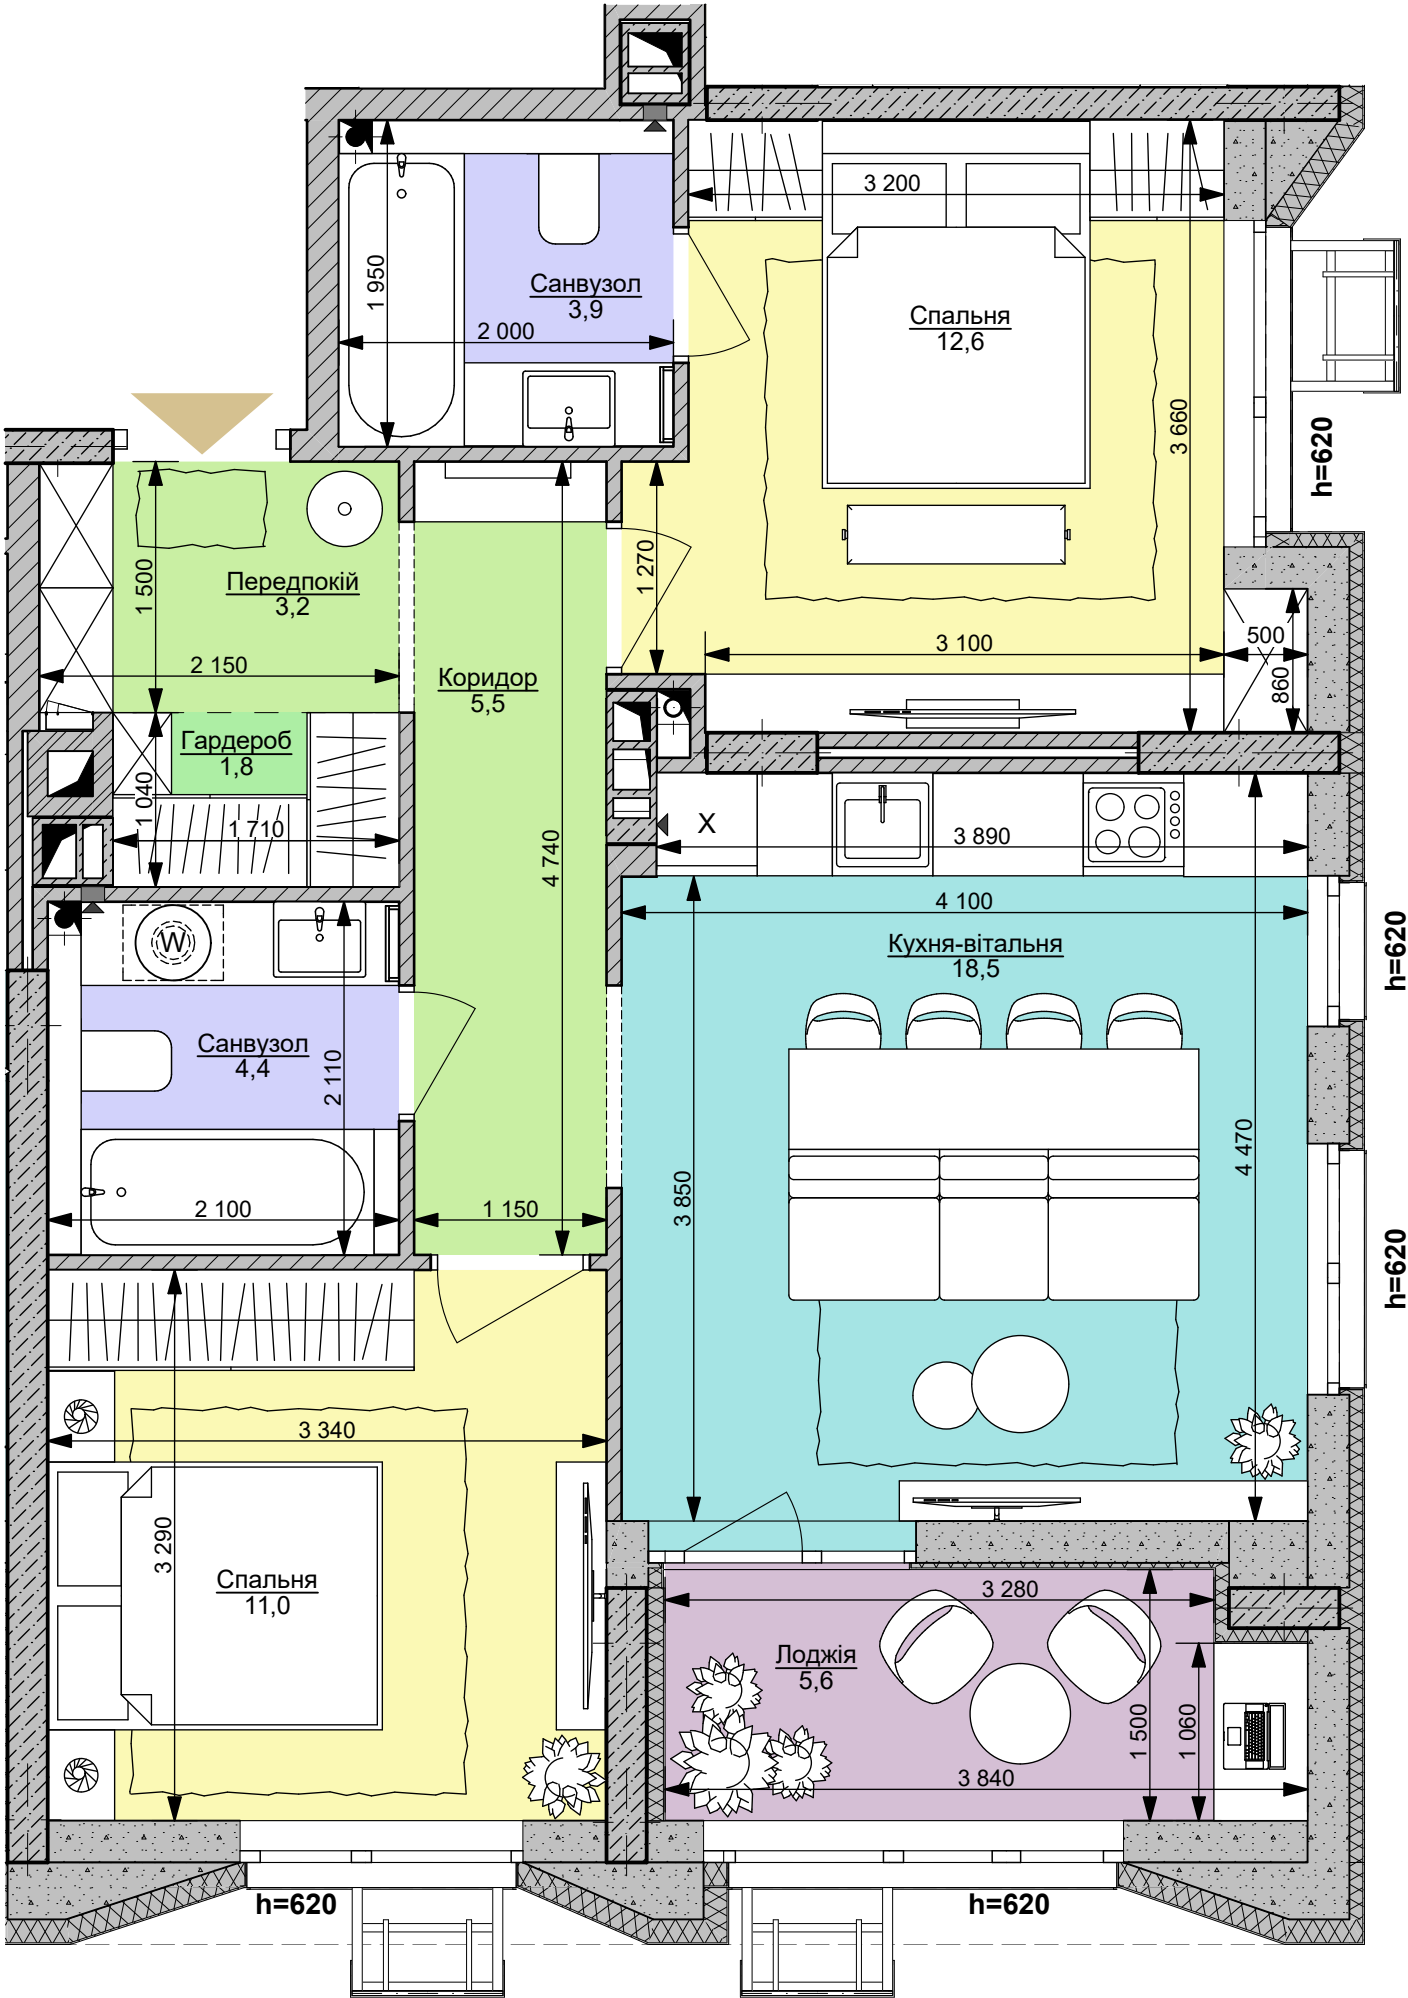

Номер приміщення	Найменування	Площа м2
1.1	Передпокій	3,2
1.2	Коридор	5,5
2	Кухня-вітальня	18,5
3.1	Санвузол	3,9
3.2	Санвузол	4,4
4.1	Спальня	12,6
4.2	Спальня	11,0
5.1	Гардероб	1,8
5.2	Лоджія (засклена)	5,6
Загальна площа		66,5 м ²
Житлова площа		23,6