


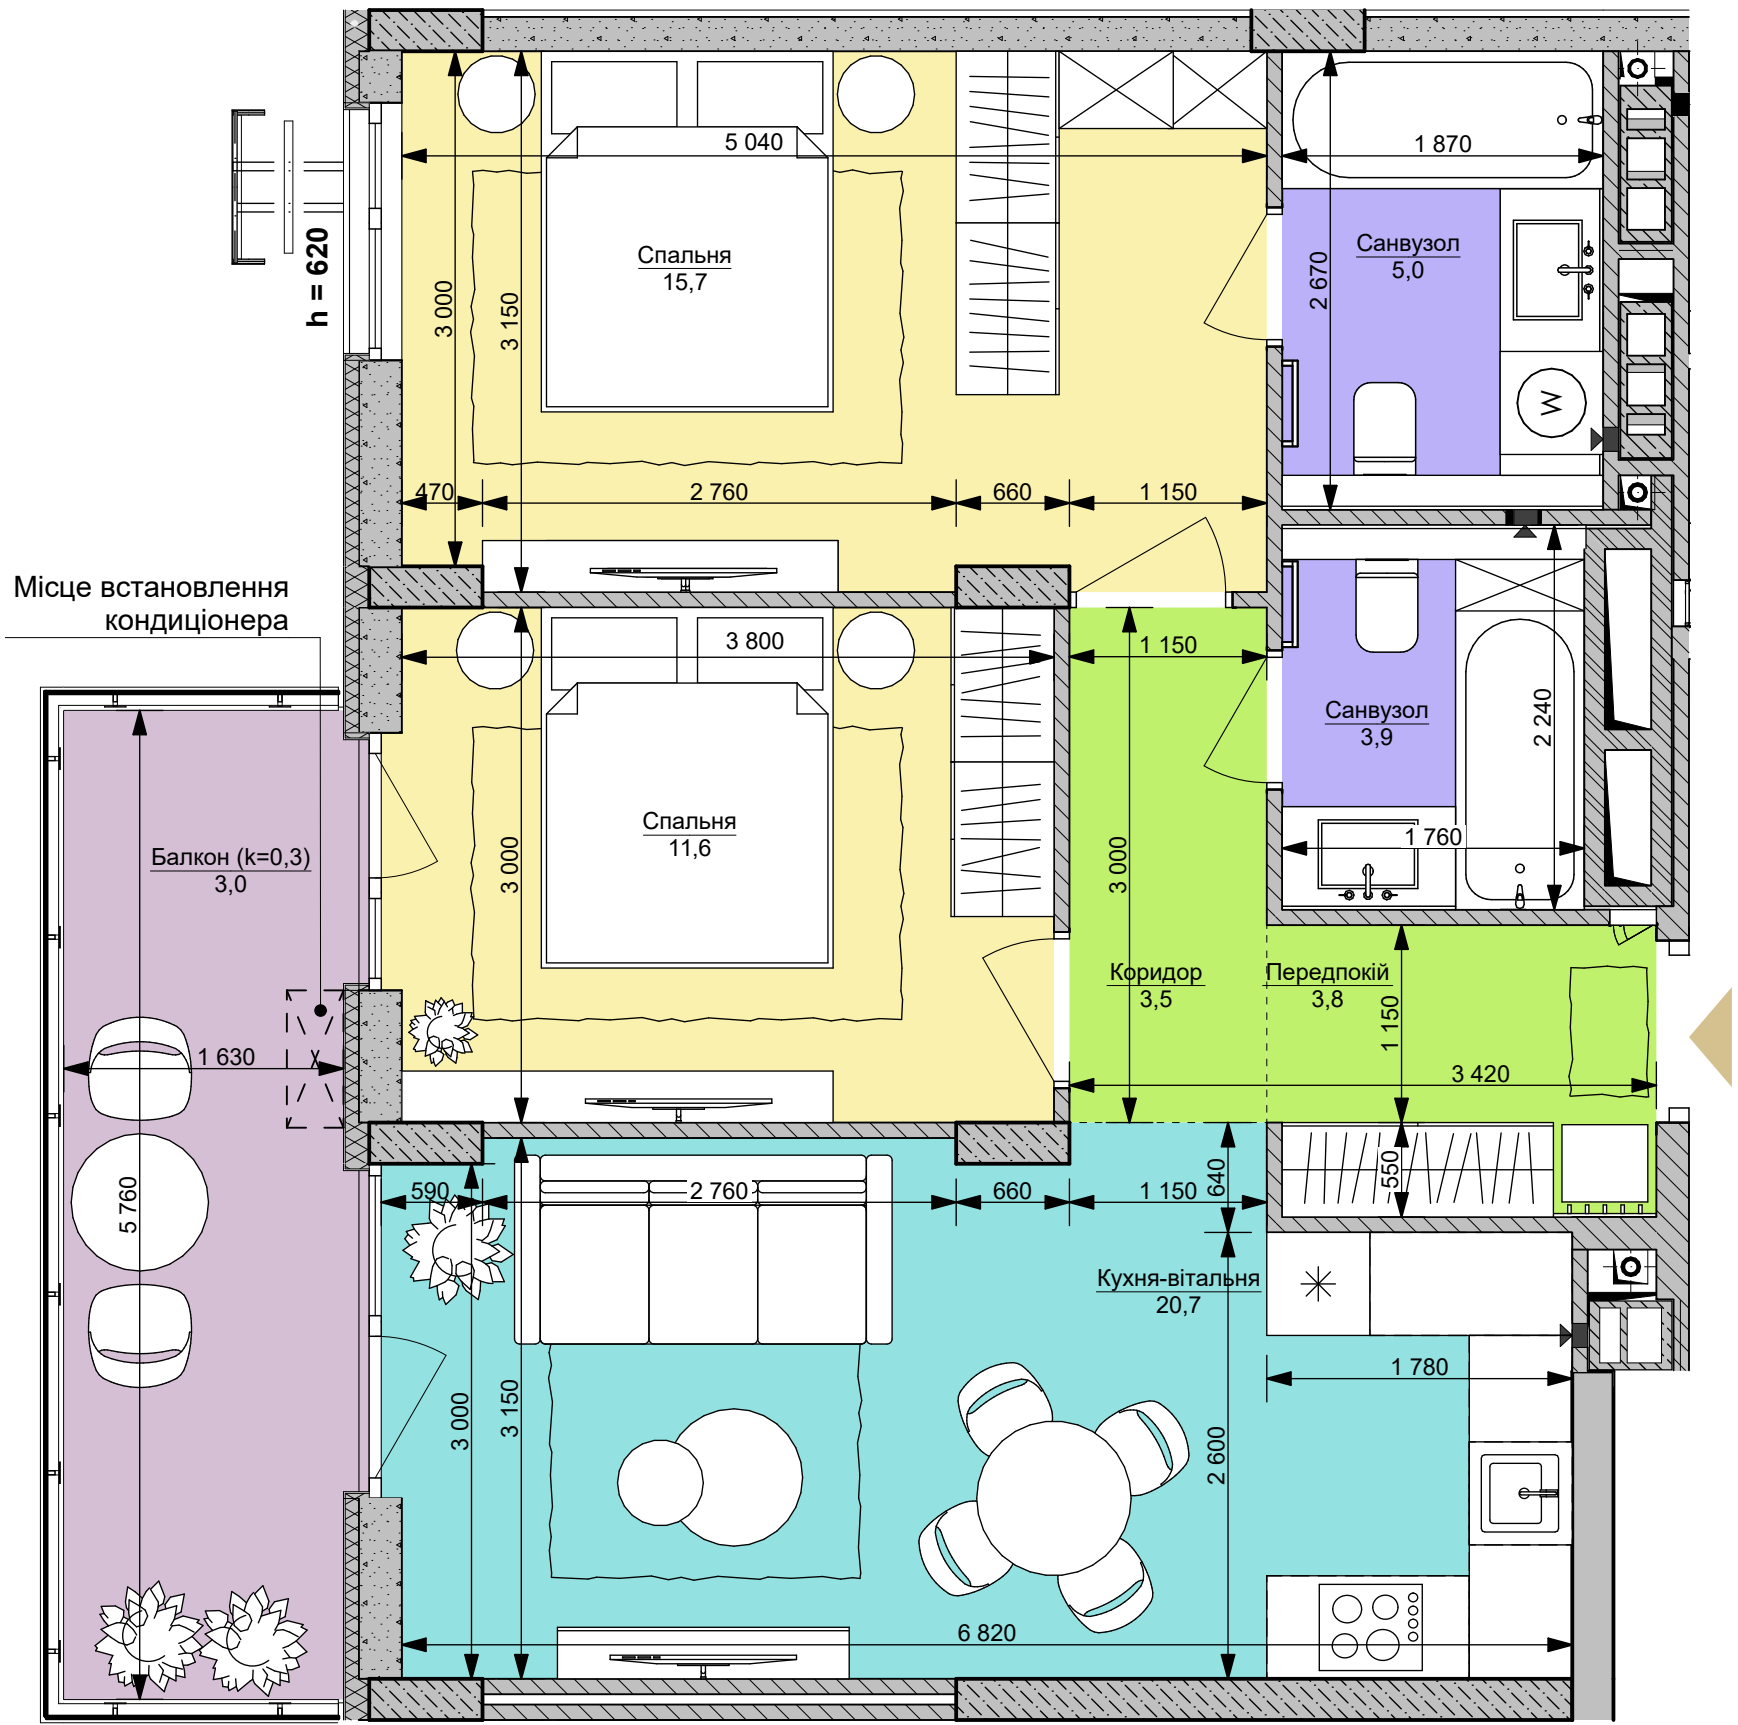

2L | 67,2 м²

Номер приміщення	Найменування	Площа м2
1.1	Передпокій	3,8
1.2	Коридор	3,5
2	Кухня-вітальня	20,7
3.1	Санвузол	3,9
3.2	Санвузол	5,0
4.1	Спальня	11,6
4.2	Спальня	15,7
5	Балкон (k=0,3)	3,0
Загальна площа		67,2 м²
Житлова площа		27,3 м²