


2L | 68,3 м²

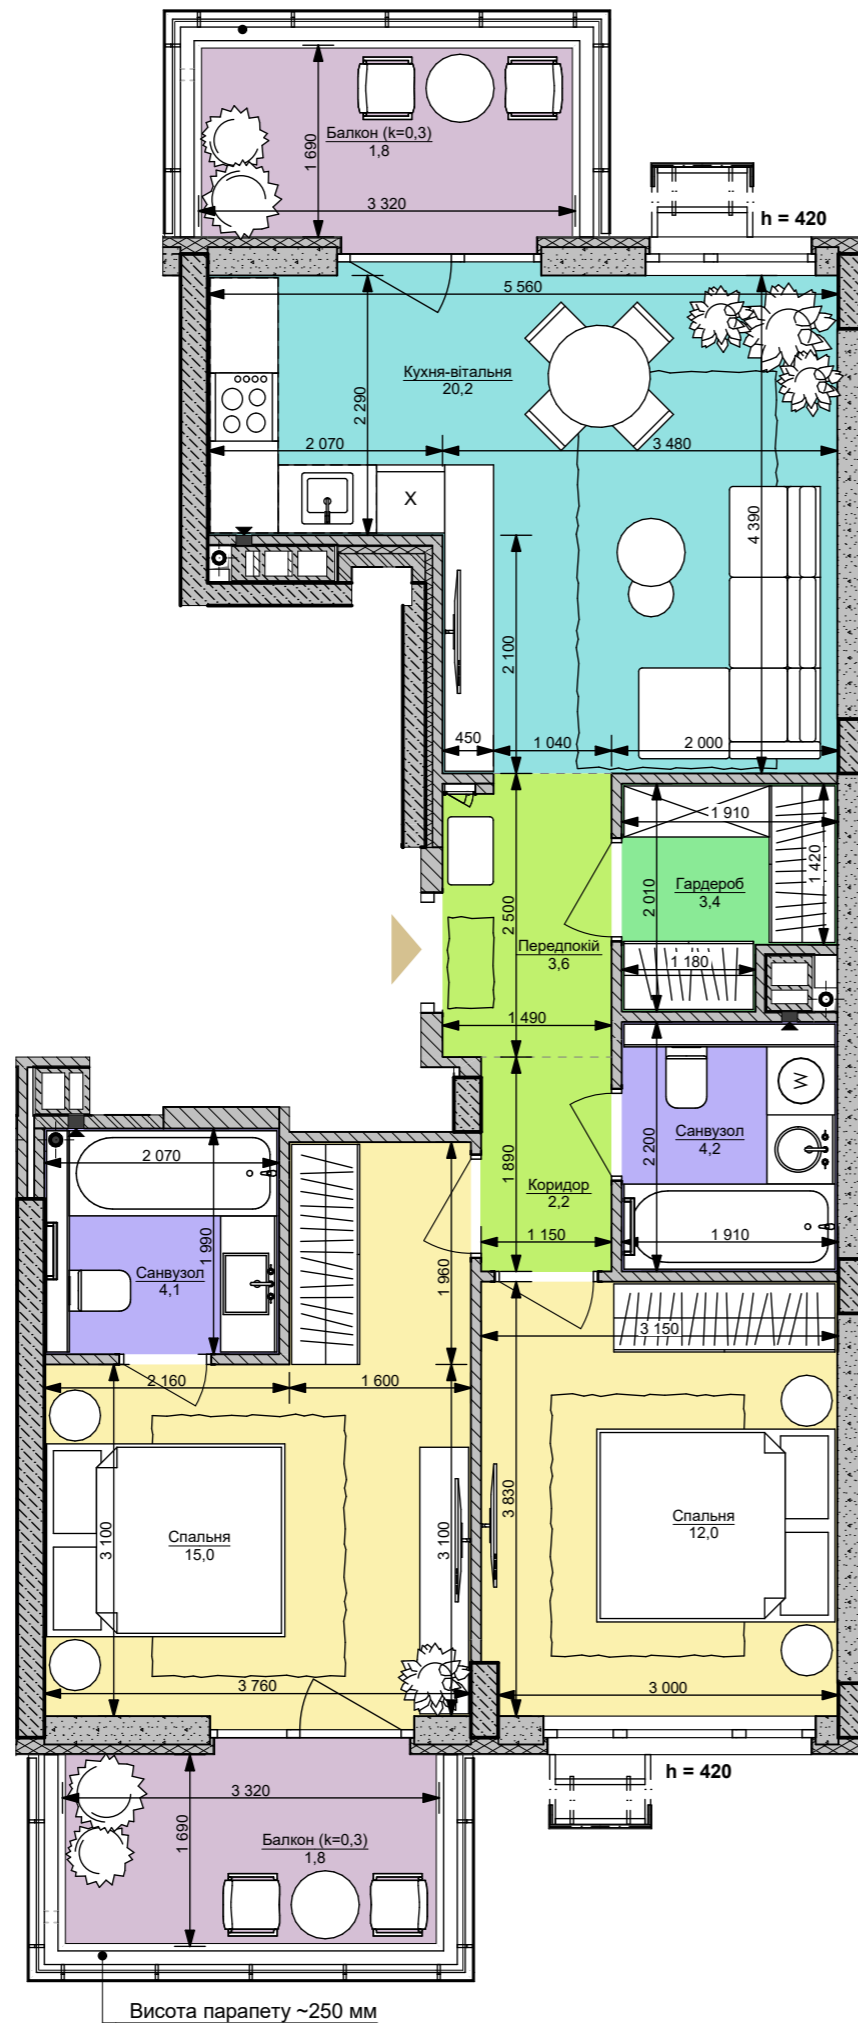

Номер приміщення	Найменування	Площа м2
1.1	Передпокій	3,6
1.2	Коридор	2,2
2	Кухня-вітальня	20,2
3.1	Санвузол	4,1
3.2	Санвузол	4,2
4.1	Спальня	15,0
4.2	Спальня	12,0
5.1	Гардероб	3,4
5.2	Балкон (k=0,3)	1,8
5.3	Балкон (k=0,3)	1,8
	Загальна площа	68,3 м²
	Житлова площа	27,0 м²