


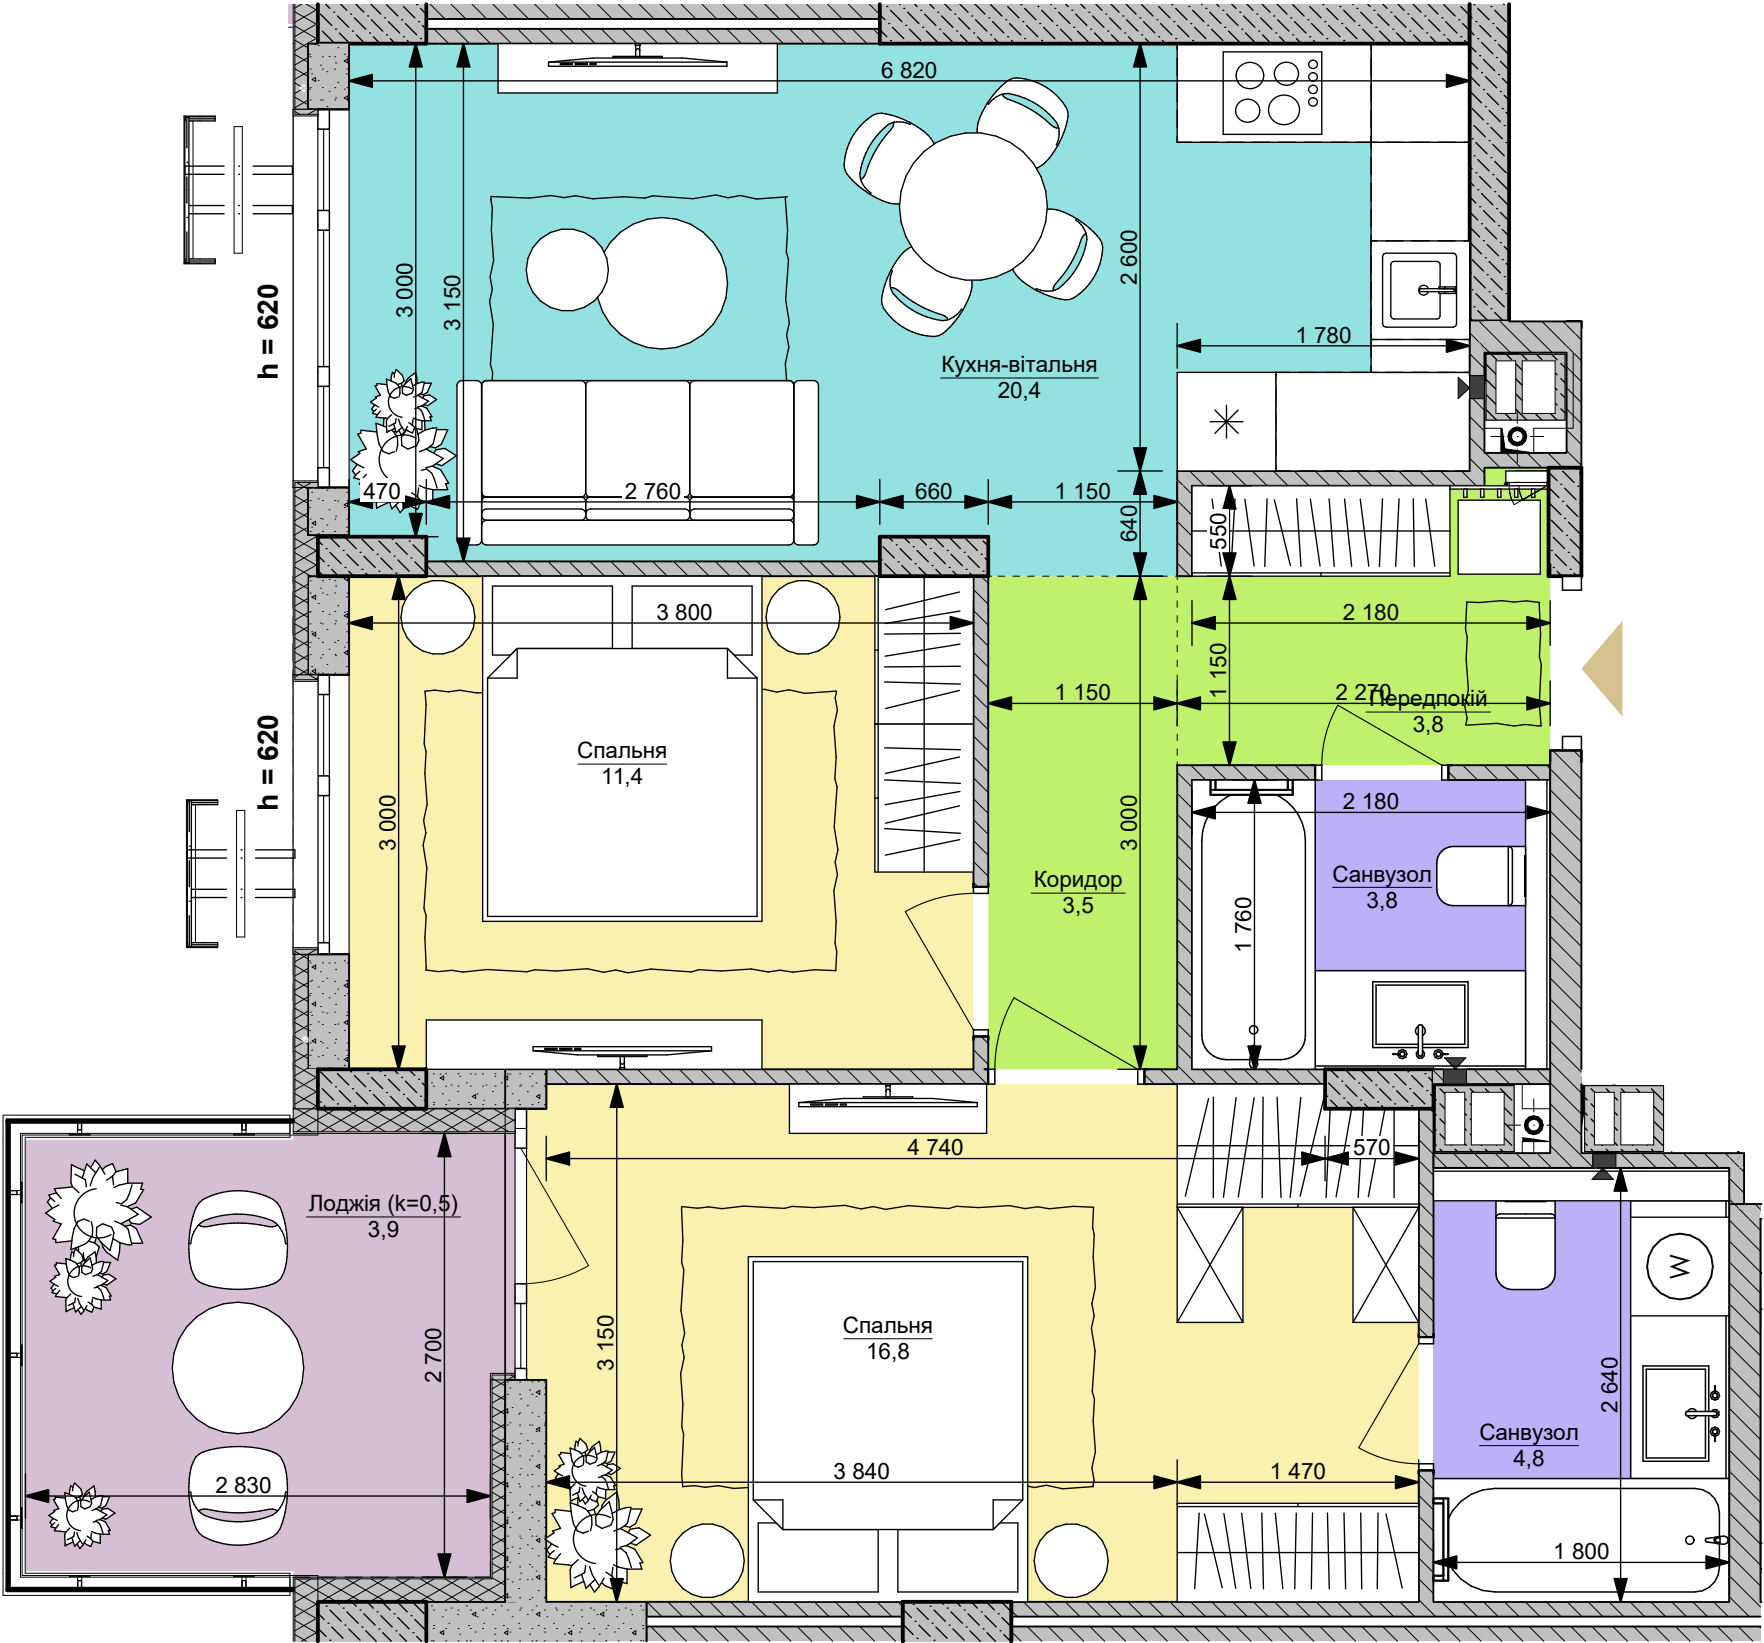

2L | 68,4 м²

Номер приміщення	Найменування	Площа м2
1.1	Передпокій	3,8
1.2	Коридор	3,5
2	Кухня-вітальня	20,4
3.1	Санвузол	3,8
3.2	Санвузол	4,8
4.1	Спальня	11,4
4.2	Спальня	16,8
5	Лоджія (незасклена к=0,5)	3,9
Загальна площа		68,4 м²
Житлова площа		28,2 м²