


файна таун
живий квартал

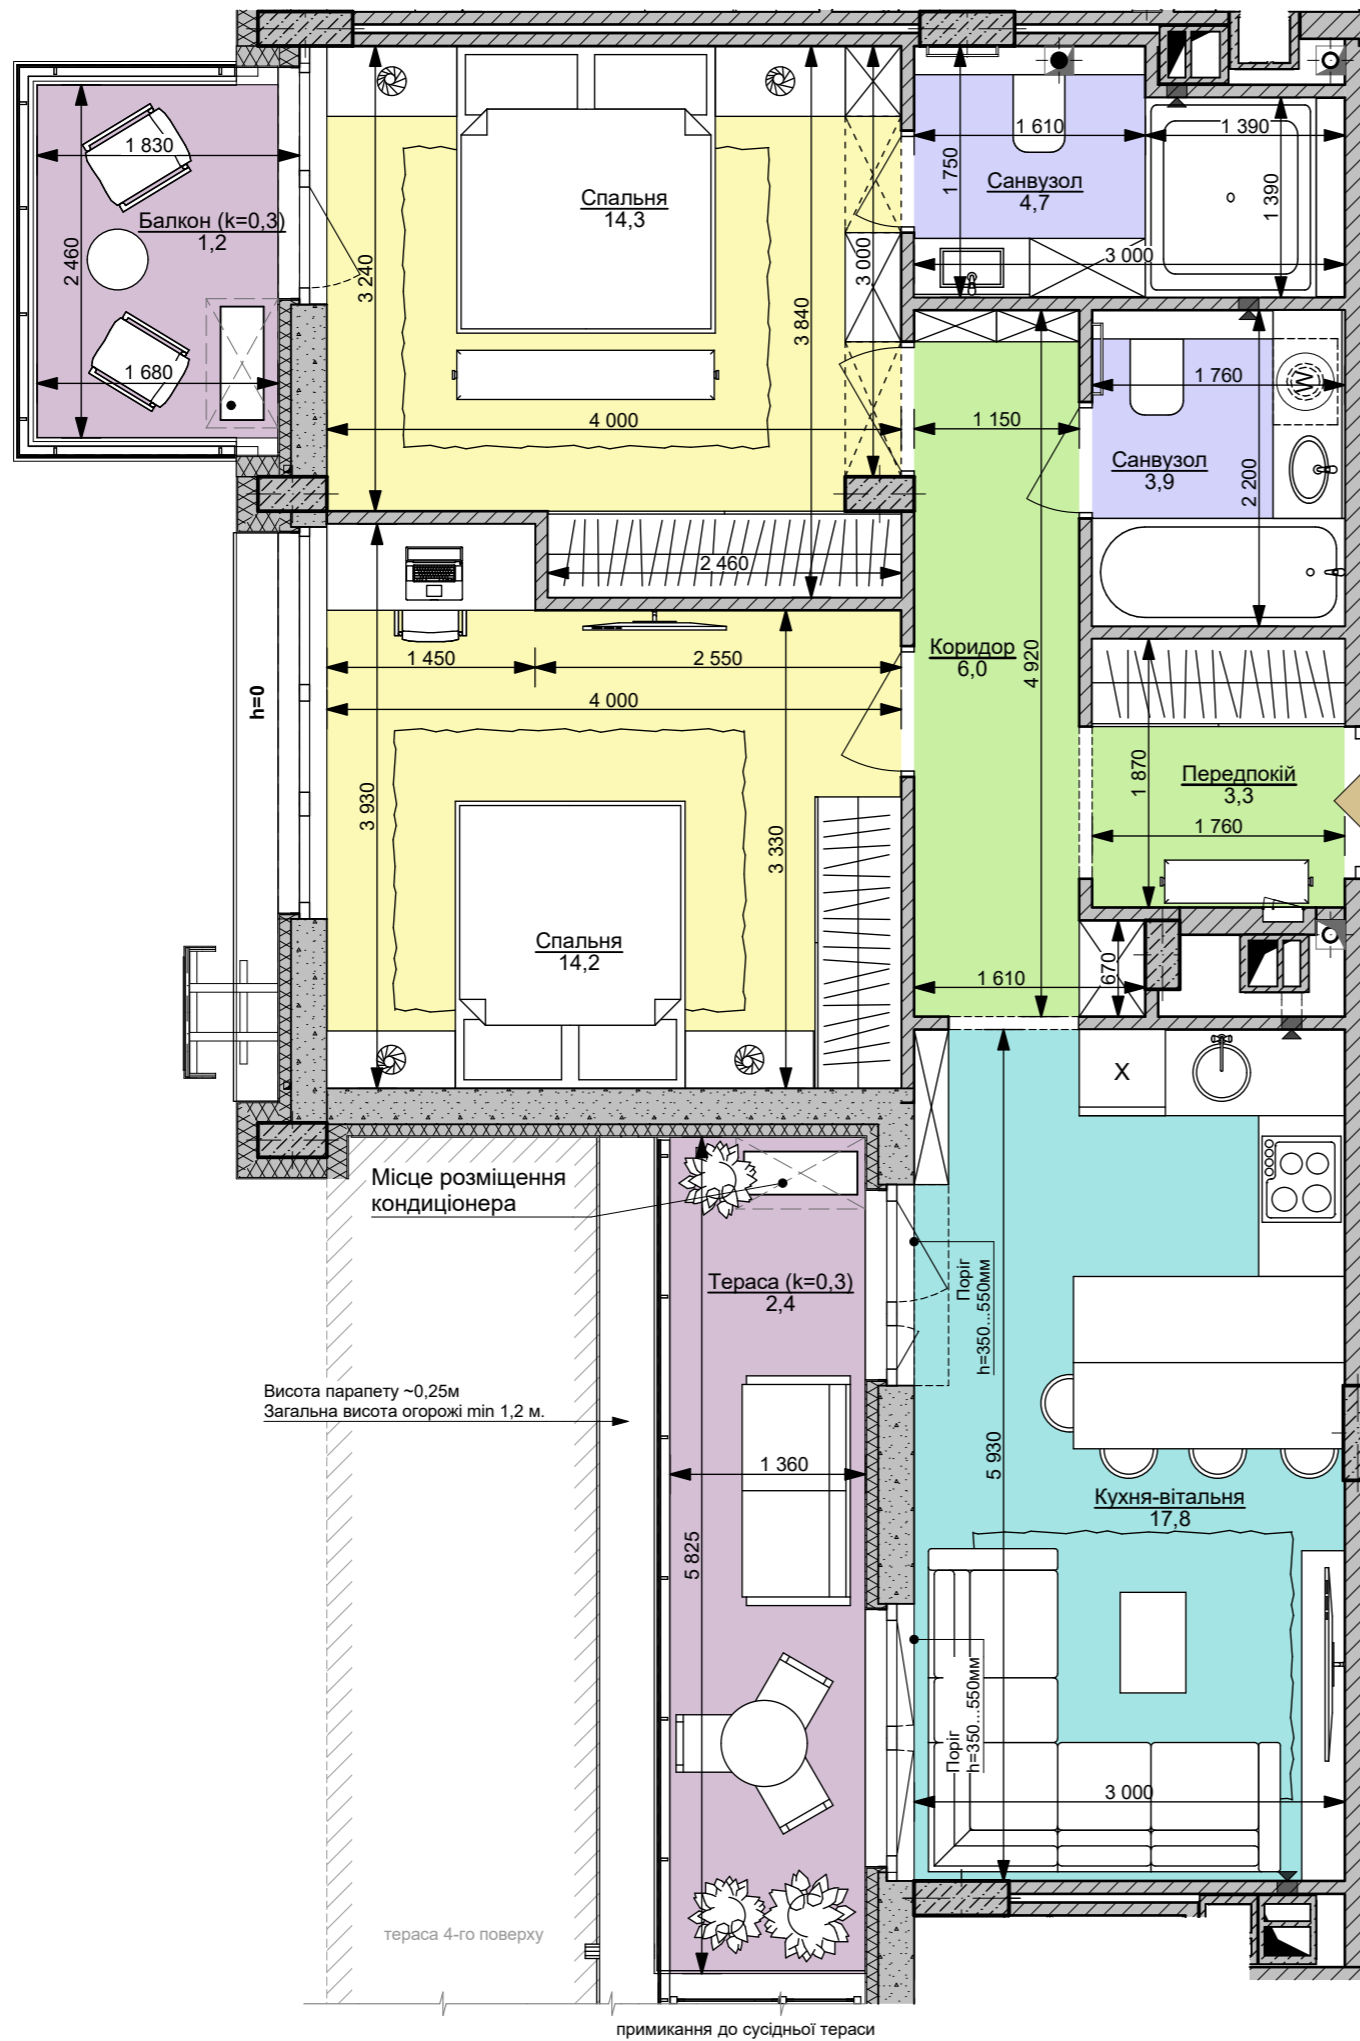

2Lt | **67,8 м²**

Номер приміщення	Найменування	Площа м2
1.1	Передпокій	3,3
1.2	Коридор	6,0
2	Кухня-вітальня	17,8
3.1	Санвузол	3,9
3.2	Санвузол	4,7
4.1	Спальня	14,3
4.2	Спальня	14,2
5.2	Тераса (k=0,3)	2,4
5.2	Балкон (k=0,3)	1,2
Загальна площа		67,8 м²
Житлова площа		28,5