


файна таун
живий квартал

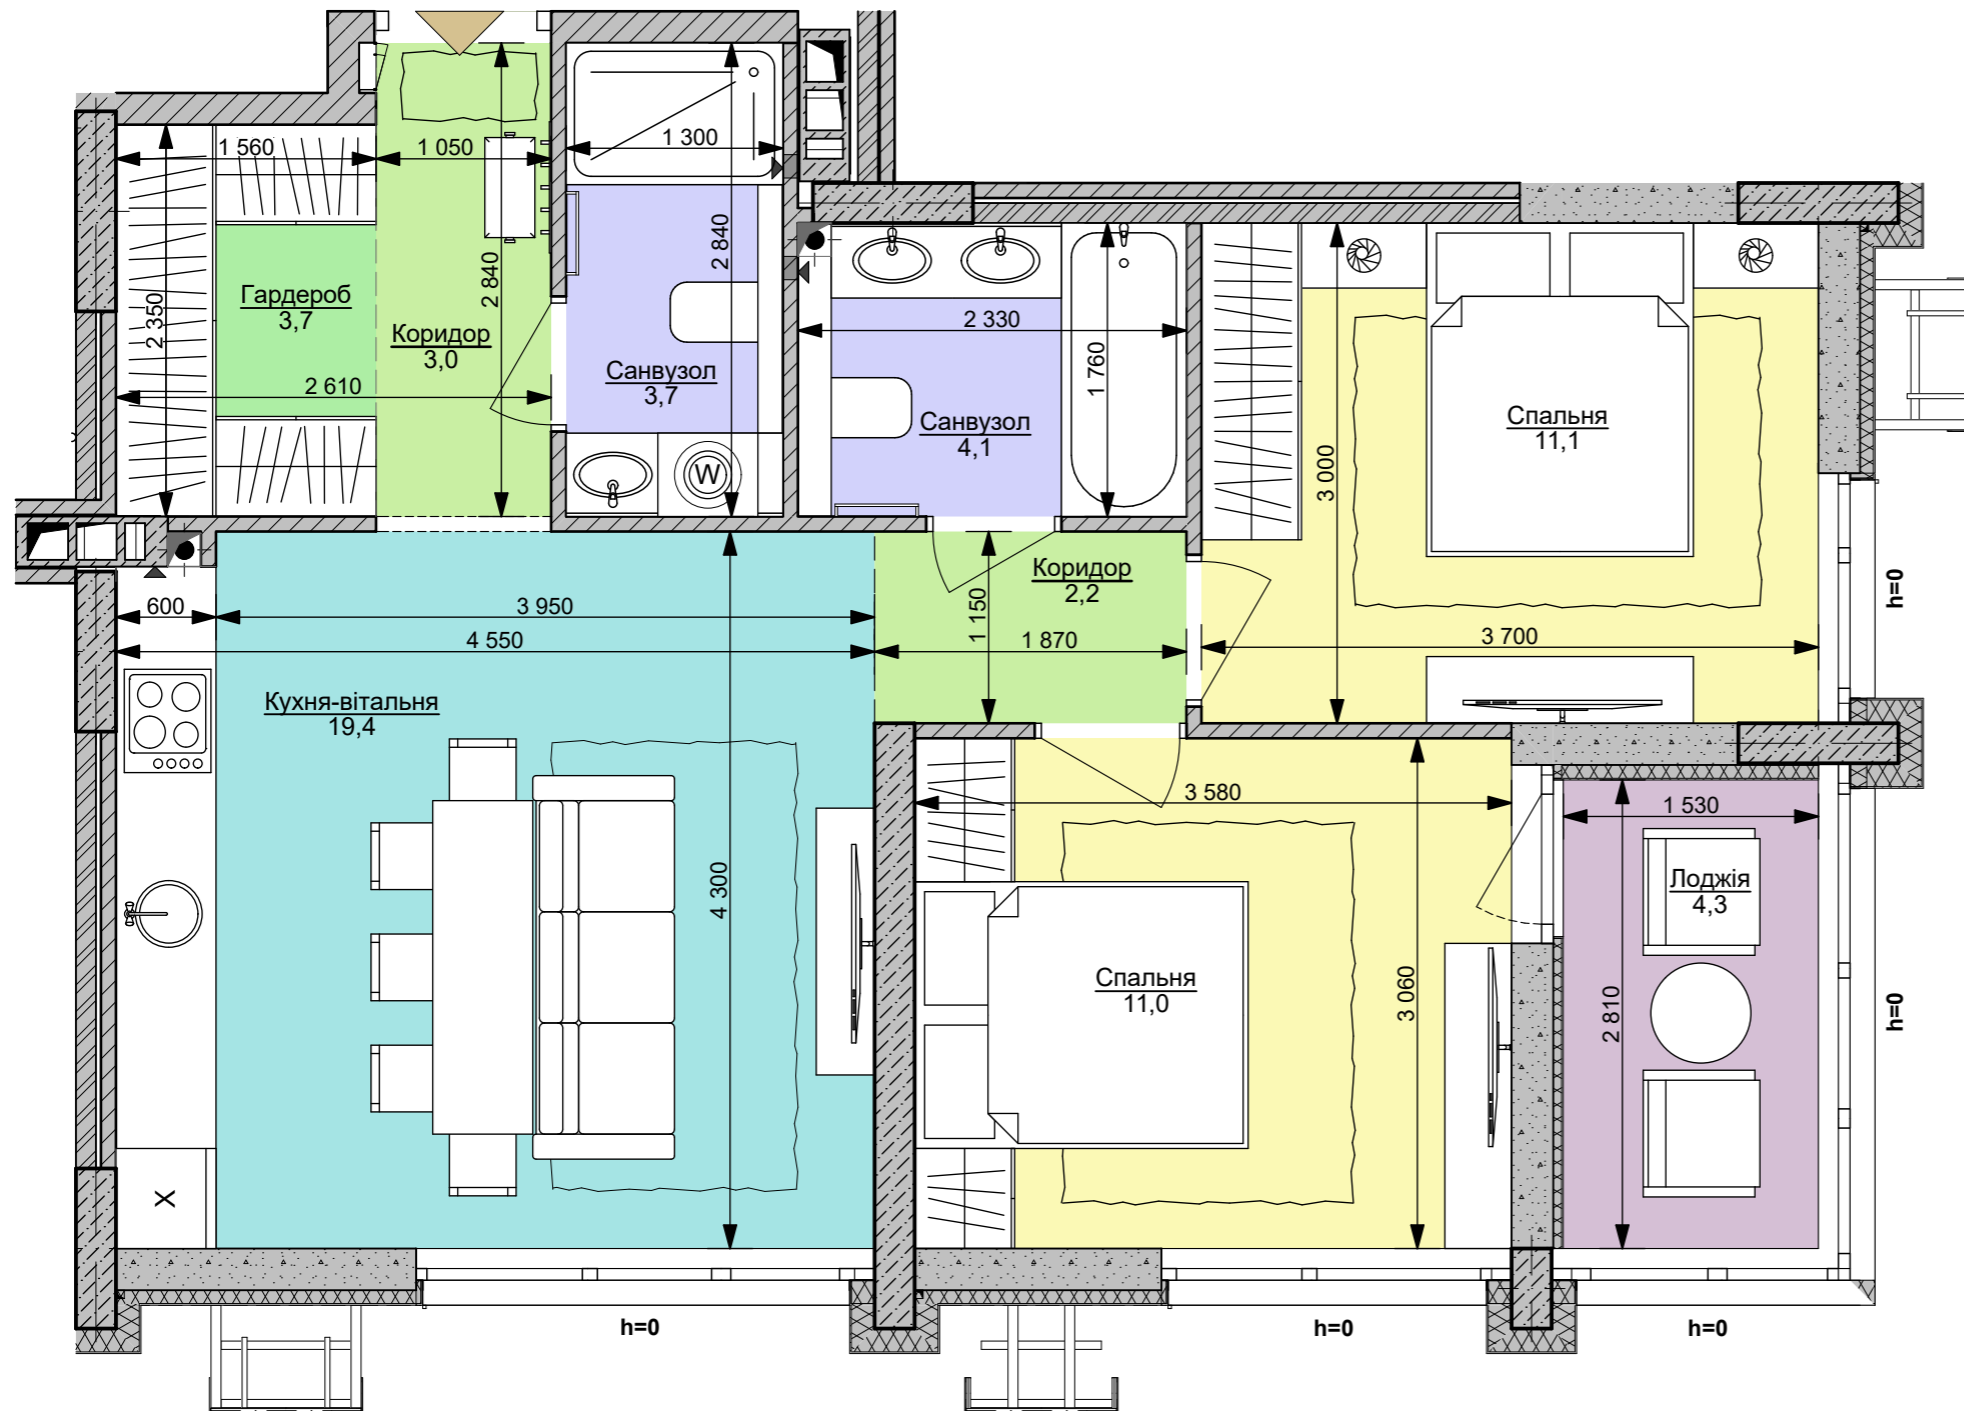

2М | 62,5 м²

Номер приміщення	Найменування	Площа м2
1.1	Коридор	3,0
1.2	Коридор	2,2
2	Кухня-вітальня	19,4
3.1	Санвузол	3,7
3.2	Санвузол	4,1
4.1	Спальня	11,0
4.1	Спальня	11,1
5.1	Гардероб	3,7
5.2	Лоджія (засклена)	4,3
Загальна площа		62,5 м²
Житлова площа		22,1

