


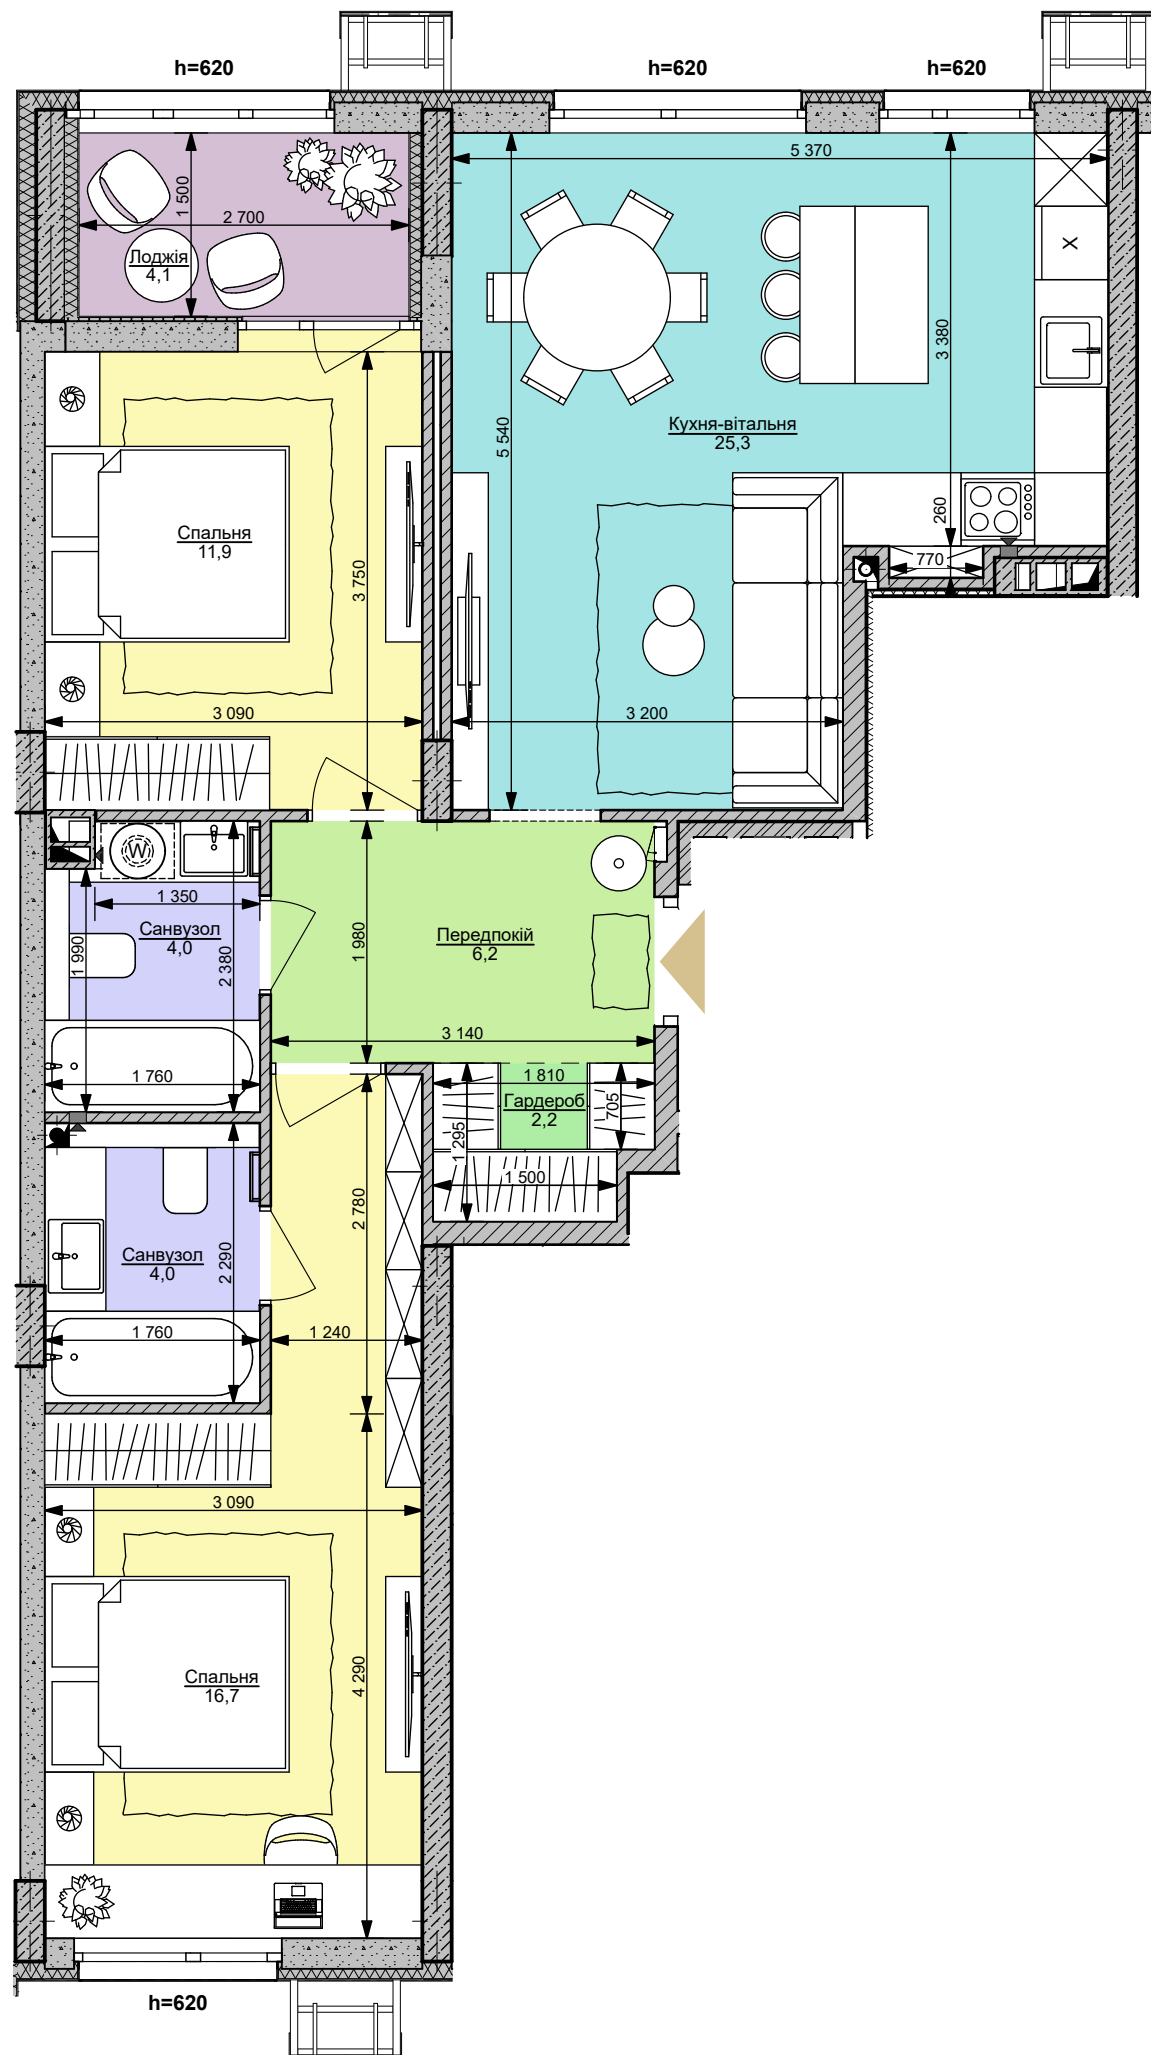

**2XL** | **74,4 м²**

| Номер приміщення      | Найменування      | Площа м2       |
|-----------------------|-------------------|----------------|
| 1                     | Передпокій        | 6,2            |
| 2                     | Кухня-вітальня    | 25,3           |
| 3.1                   | Санвузол          | 4,0            |
| 3.2                   | Санвузол          | 4,0            |
| 4.1                   | Спальня           | 11,9           |
| 4.2                   | Спальня           | 16,7           |
| 5.1                   | Гардероб          | 2,2            |
| 5.2                   | Лоджія (засклена) | 4,1            |
| <b>Загальна площа</b> |                   | <b>74,4 м²</b> |
| <b>Житлова площа</b>  |                   | <b>28,6</b>    |