


**файна таун**  
живий квартал

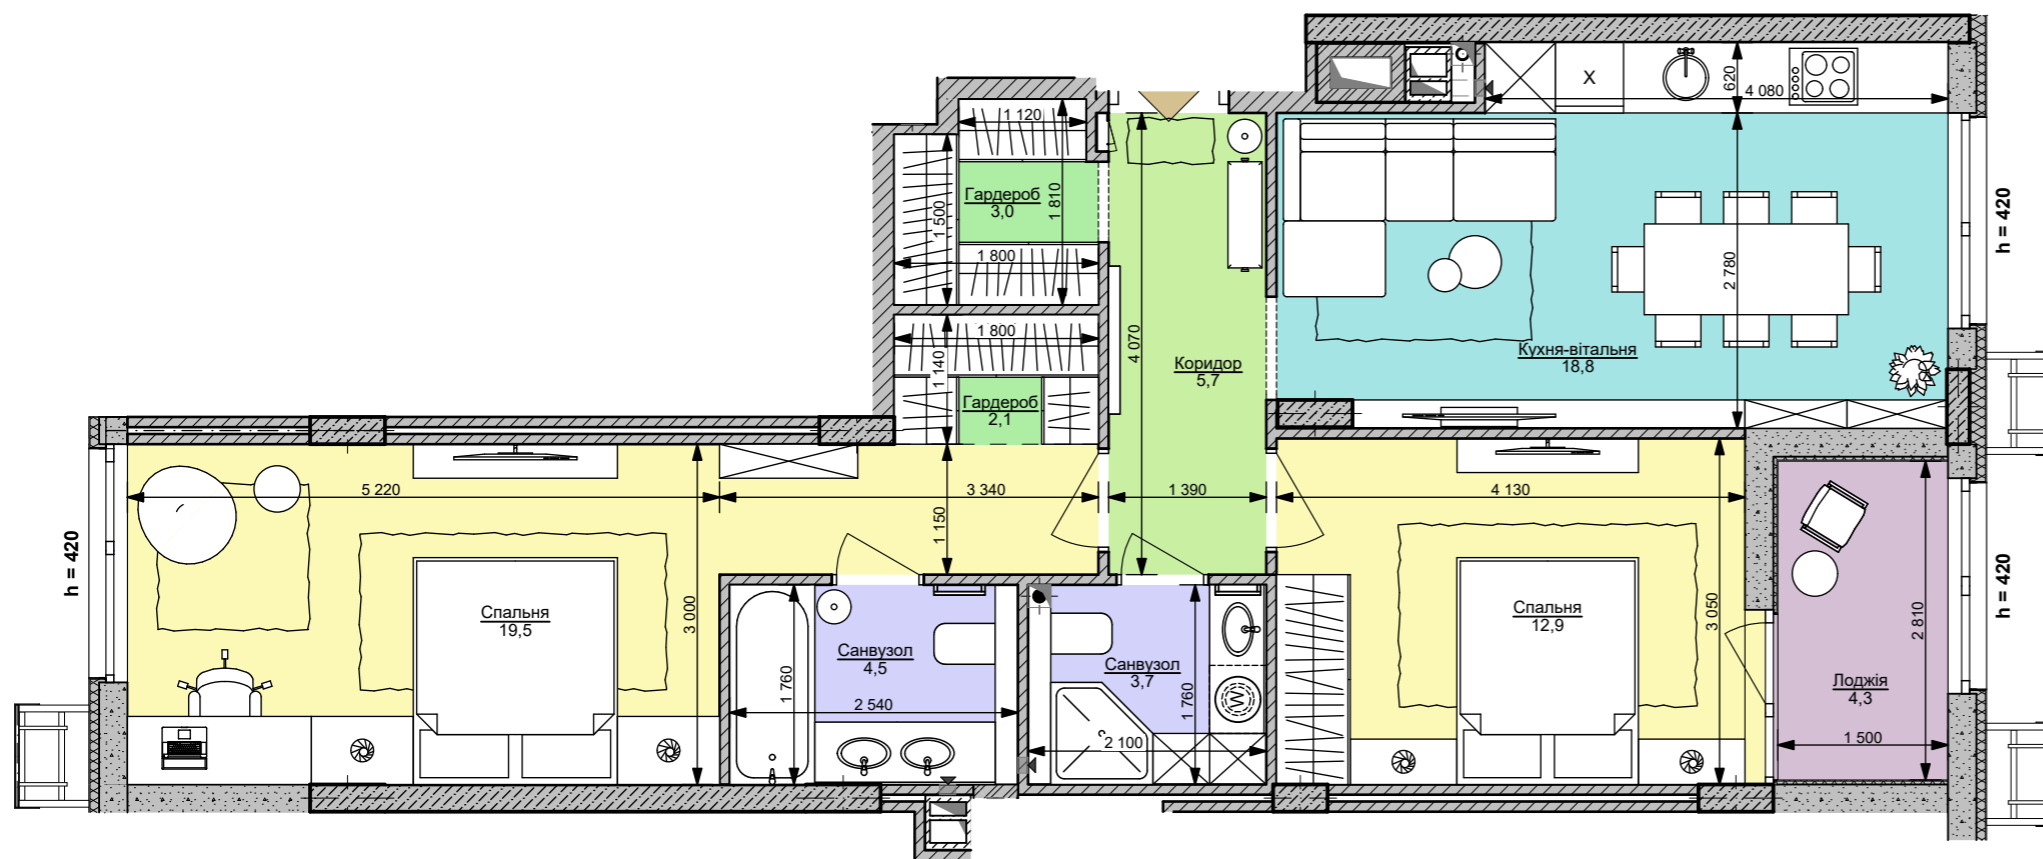

**2XL** | 74,5 м<sup>2</sup>

Номер приміщення	Найменування	Площа м2
1	Коридор	5,7
2	Кухня-вітальня	18,8
3.1	Санвузол	3,7
3.2	Санвузол	4,5
4.1	Спальня	12,9
4.2	Спальня	19,5
5.1	Гардероб	3,0
5.2	Гардероб	2,1
5.3	Лоджія (засклена)	4,3
<b>Загальна площа</b>		<b>74,5 м<sup>2</sup></b>
<b>Житлова площа</b>		<b>32,4</b>