


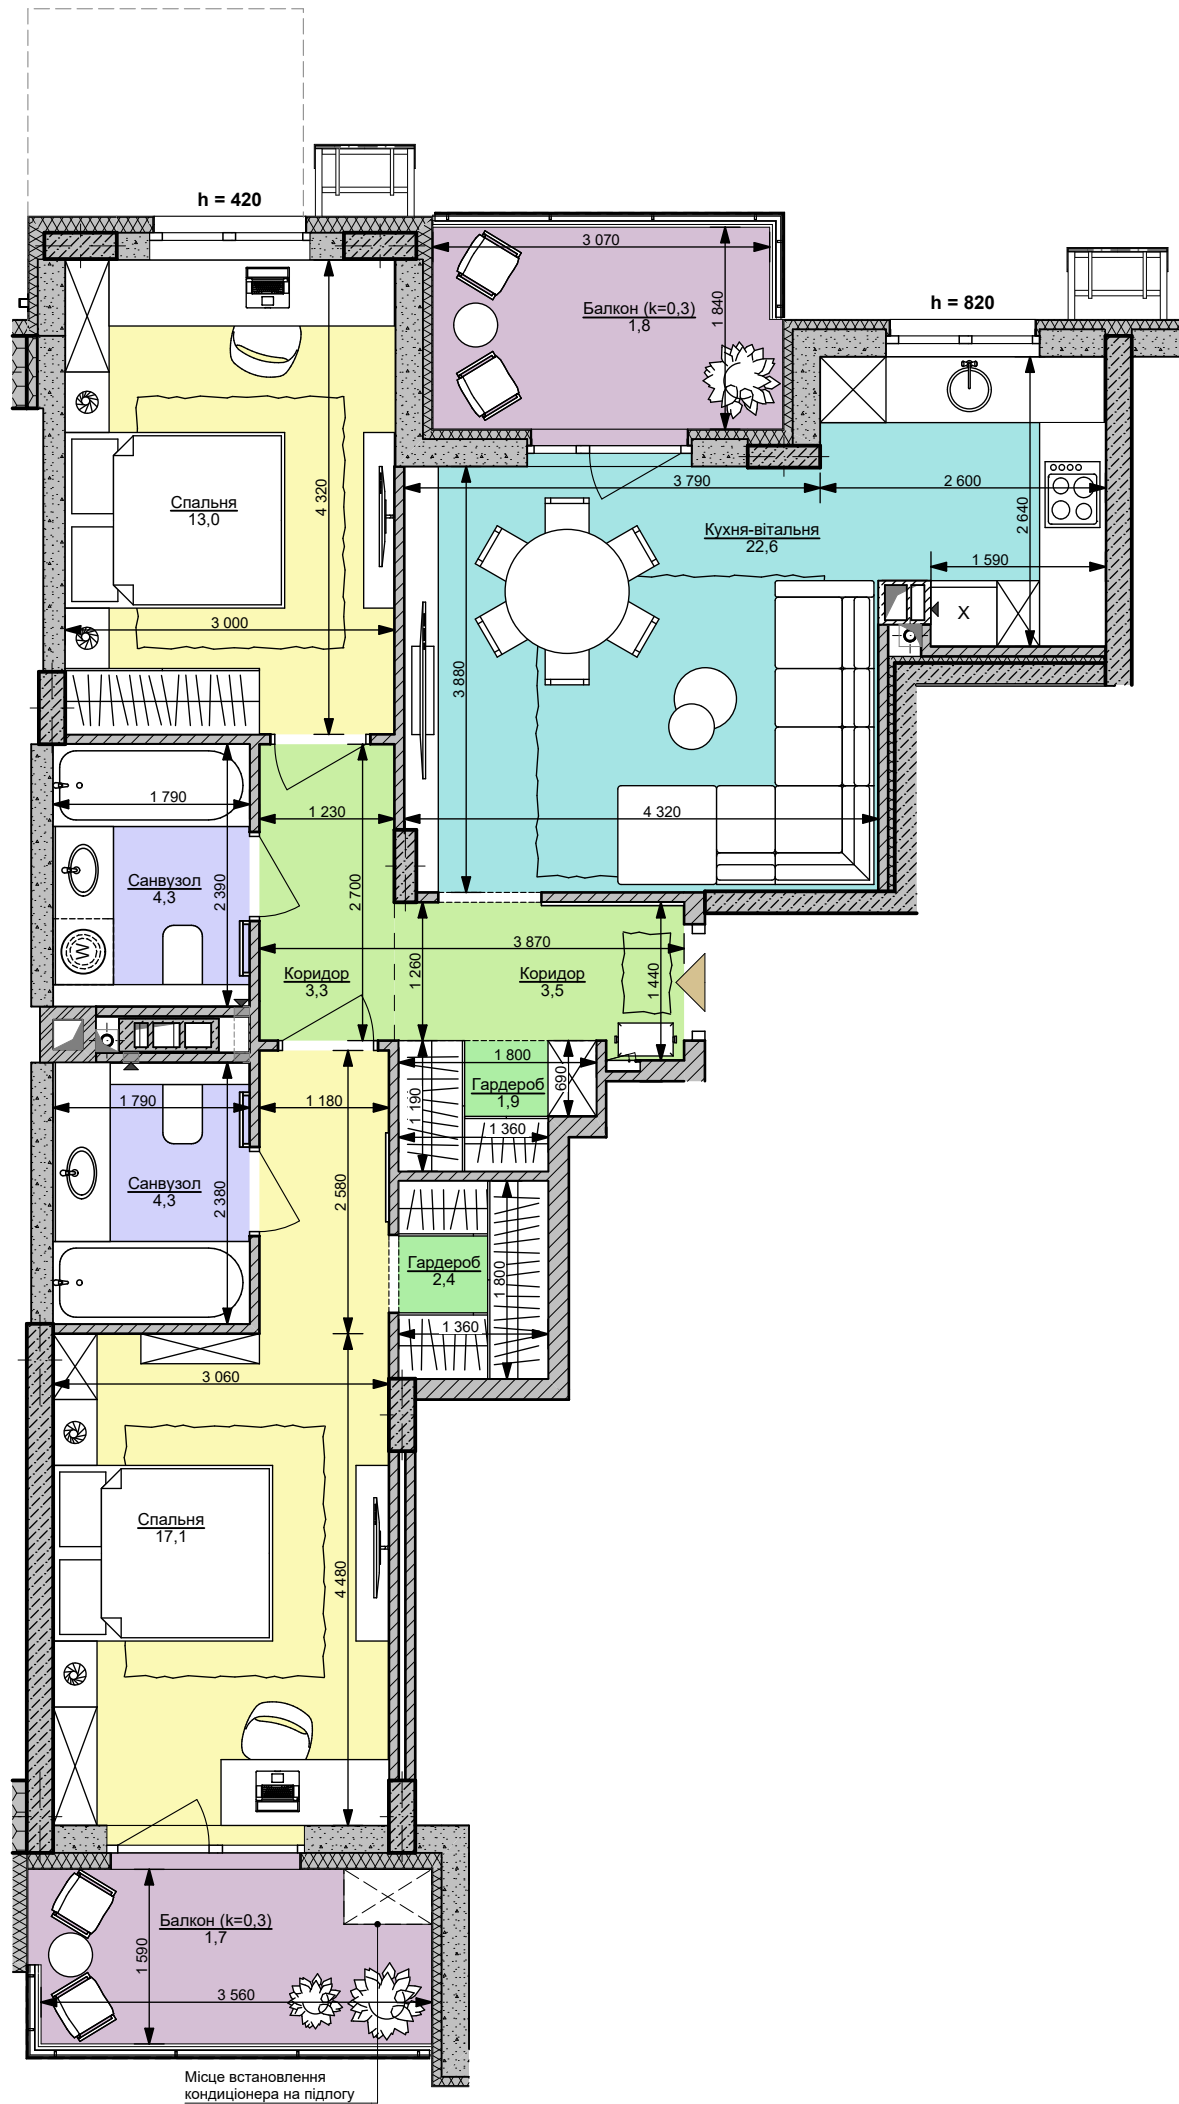

2XL

|

75,9 м²

Номер приміщення	Найменування	Площа м2
1.1	Коридор	3,5
1.2	Коридор	3,3
2	Кухня-вітальня	22,6
3.1	Санвузол	4,3
3.2	Санвузол	4,3
4.1	Спальня	13,0
4.2	Спальня	17,1
5.1	Гардероб	1,9
5.2	Гардероб	2,4
5.3	Балкон (к=0,3)	1,7
5.4	Балкон (к=0,3)	1,8
Загальна площа		75,9 м²
Житлова площа		30,1