


**файна таун**  
живий квартал

**2XL** | 76,6 м<sup>2</sup>

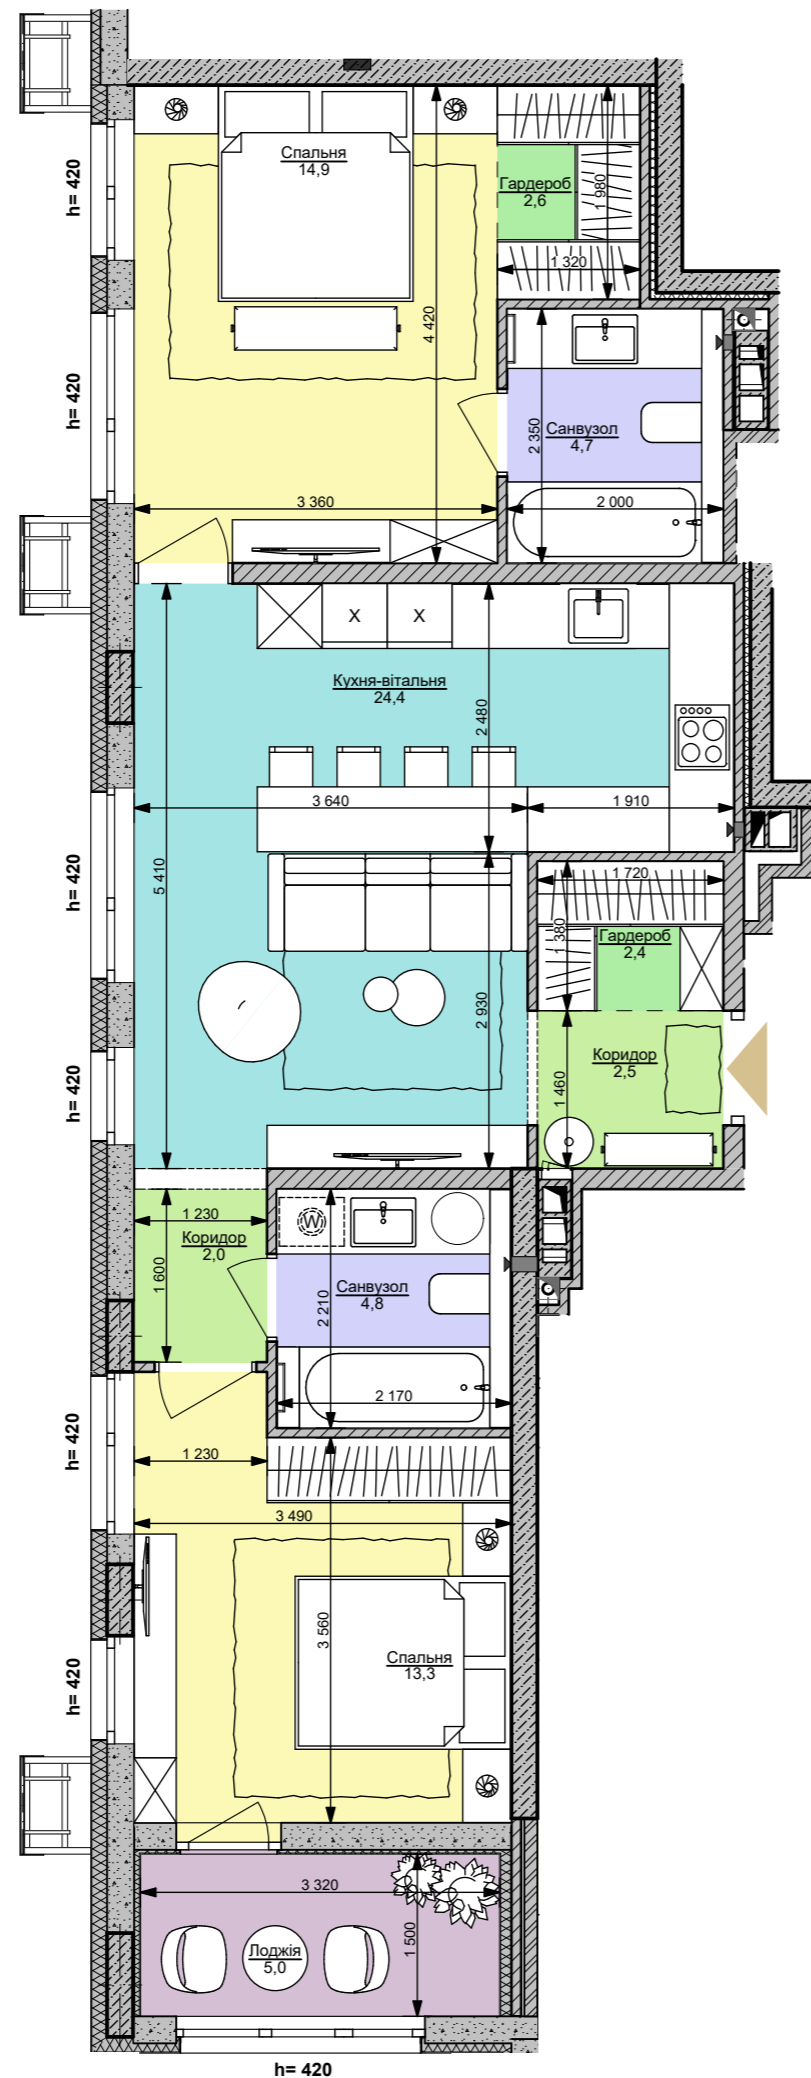

Номер приміщення	Найменування	Площа м2
1.1	Коридор	2,5
1.2	Коридор	2,0
2	Кухня-вітальня	24,4
3.1	Санвузол	4,8
3.2	Санвузол	4,7
4.1	Спальня	13,3
4.2	Спальня	14,9
5.1	Гардероб	2,4
5.2	Гардероб	2,6
5.3	Лоджія (засклена)	5,0
<b>Загальна площа</b>		<b>76,6 м<sup>2</sup></b>
<b>Житлова площа</b>		<b>28,2</b>