


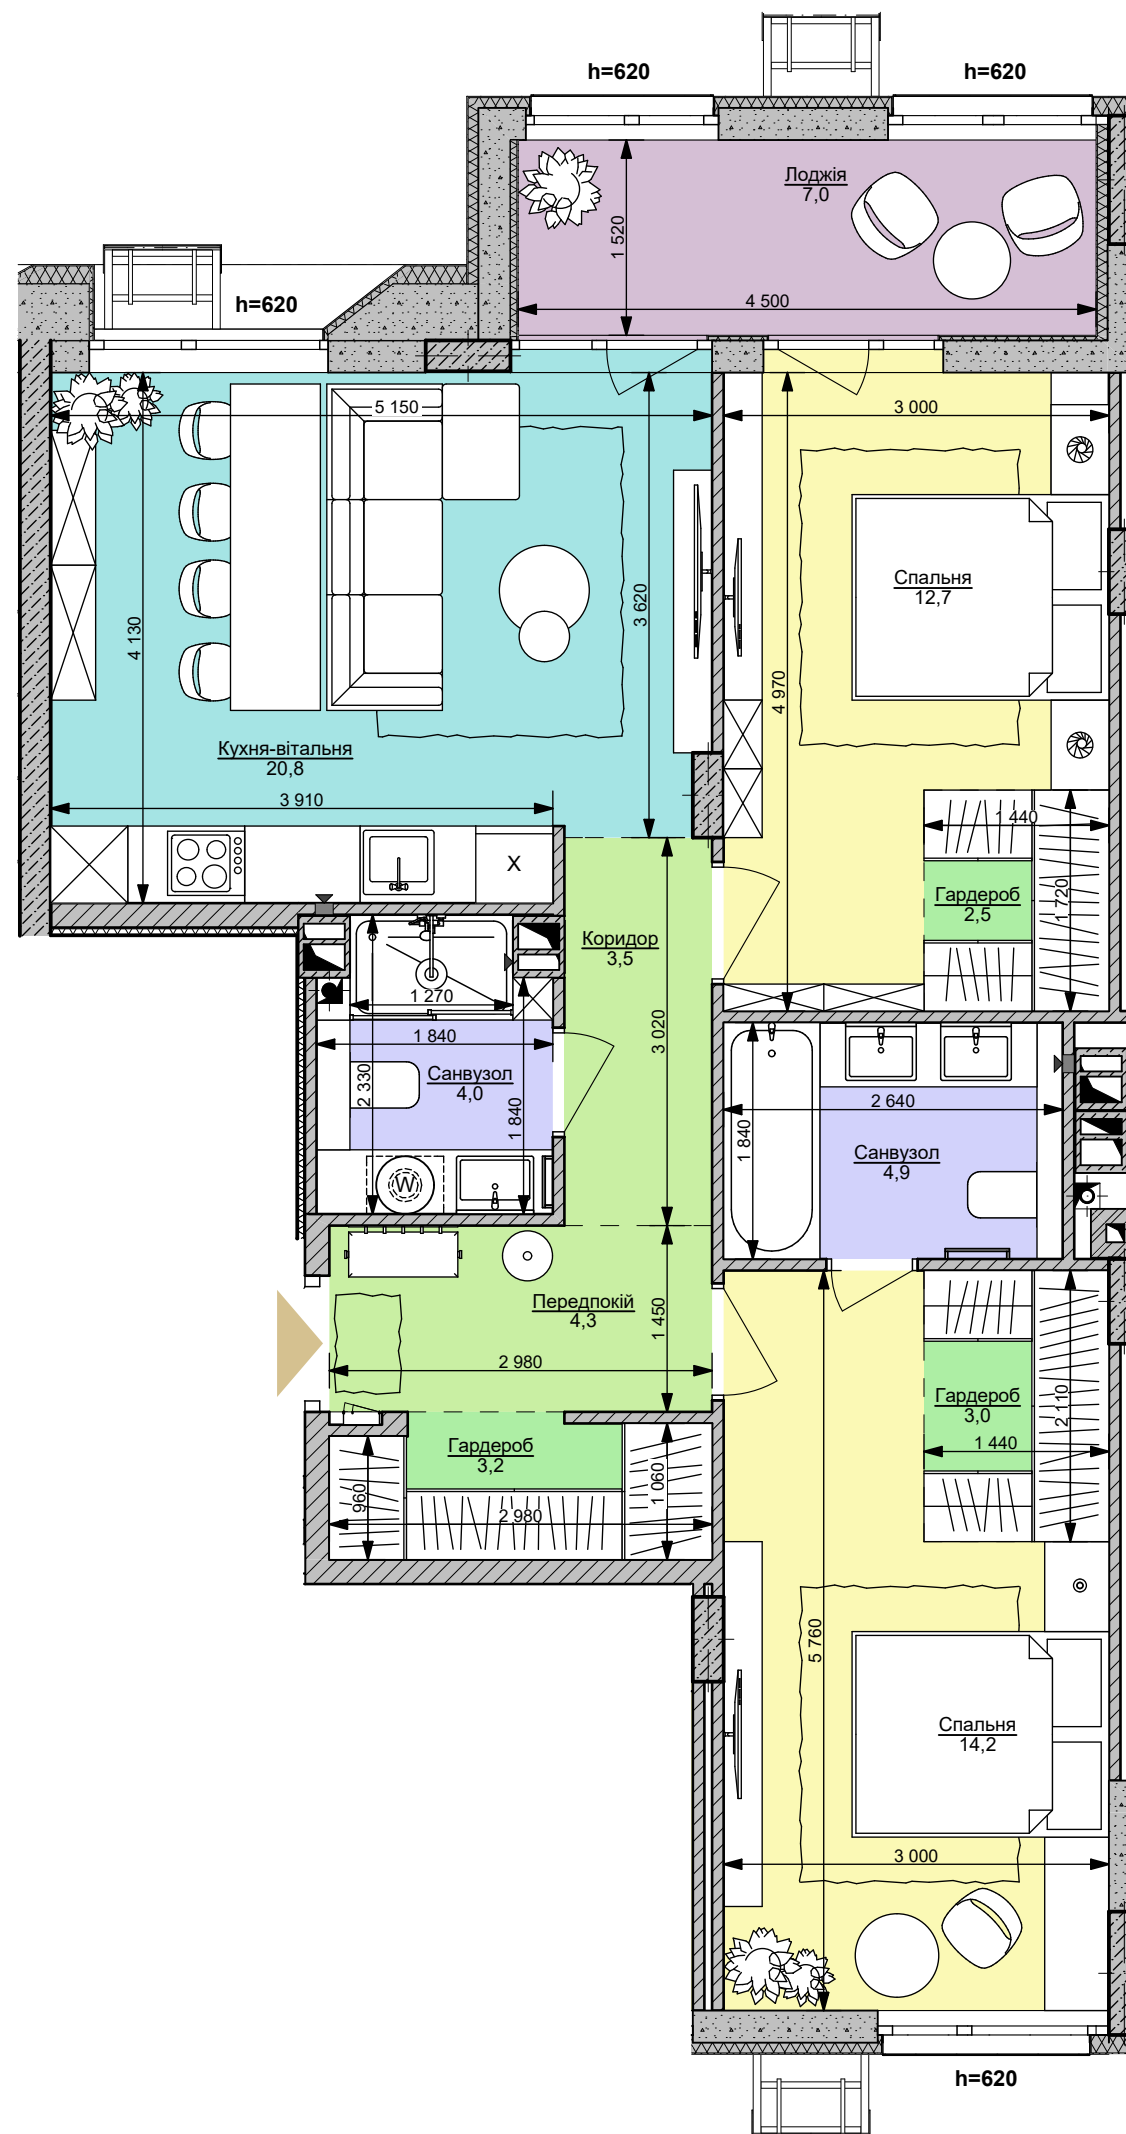

2XL | **80,1 м²**

Номер приміщення	Найменування	Площа м2
1.1	Передпокій	4,3
1.2	Коридор	3,5
2	Кухня-вітальня	20,8
3.1	Санвузол	4,0
3.2	Санвузол	4,9
4.1	Спальня	14,2
4.2	Спальня	12,7
5.1	Гардероб	3,2
5.2	Гардероб	3,0
5.3	Гардероб	2,5
5.4	Лоджія (засклена)	7,0
Загальна площа		80,1 м²
Житлова площа		26,9