


**файна таун**  
живий квартал

**2XLt** | 95,1 м<sup>2</sup>

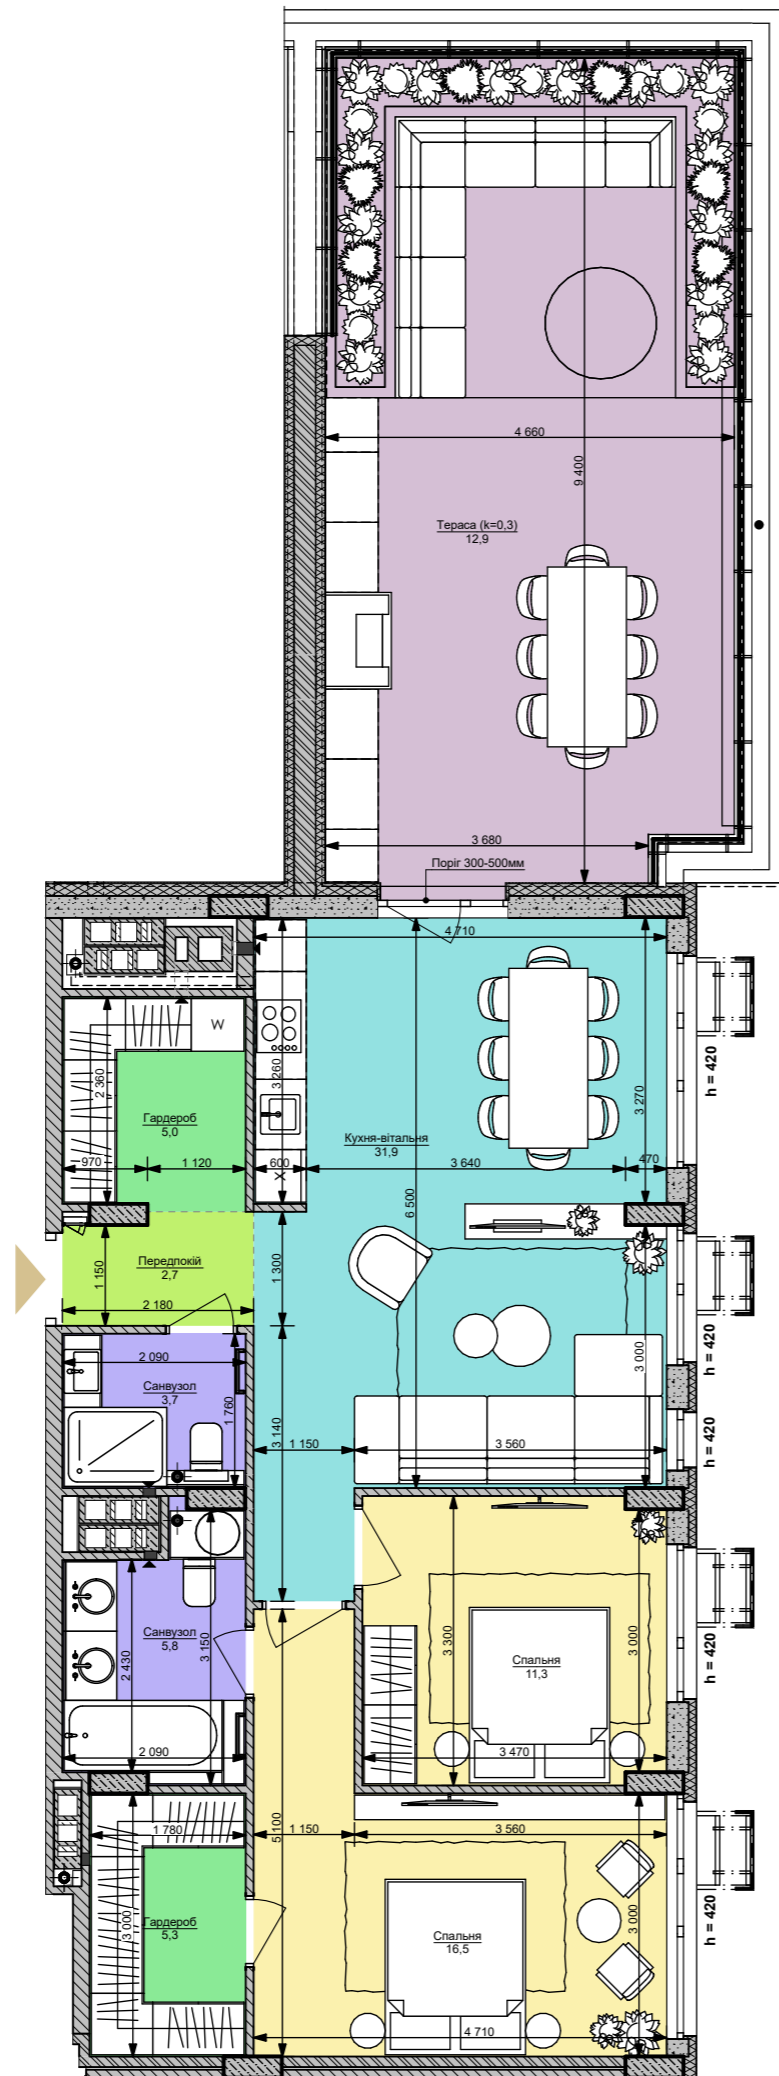

Номер приміщення	Найменування	Площа м <sup>2</sup>
1	Передпокій	2,7
2	Кухня-вітальня	31,9
3.1	Санвузол	3,7
3.2	Санвузол	5,8
4.1	Спальня	11,3
4.2	Спальня	16,5
5.1	Гардероб	5,0
5.2	Гардероб	5,3
5.3	Тераса (к=0,3)	12,9
	<b>Загальна площа</b>	<b>95,1 м<sup>2</sup></b>
	<b>Житлова площа</b>	<b>27,8 м<sup>2</sup></b>