


**файна таун**  
живий квартал

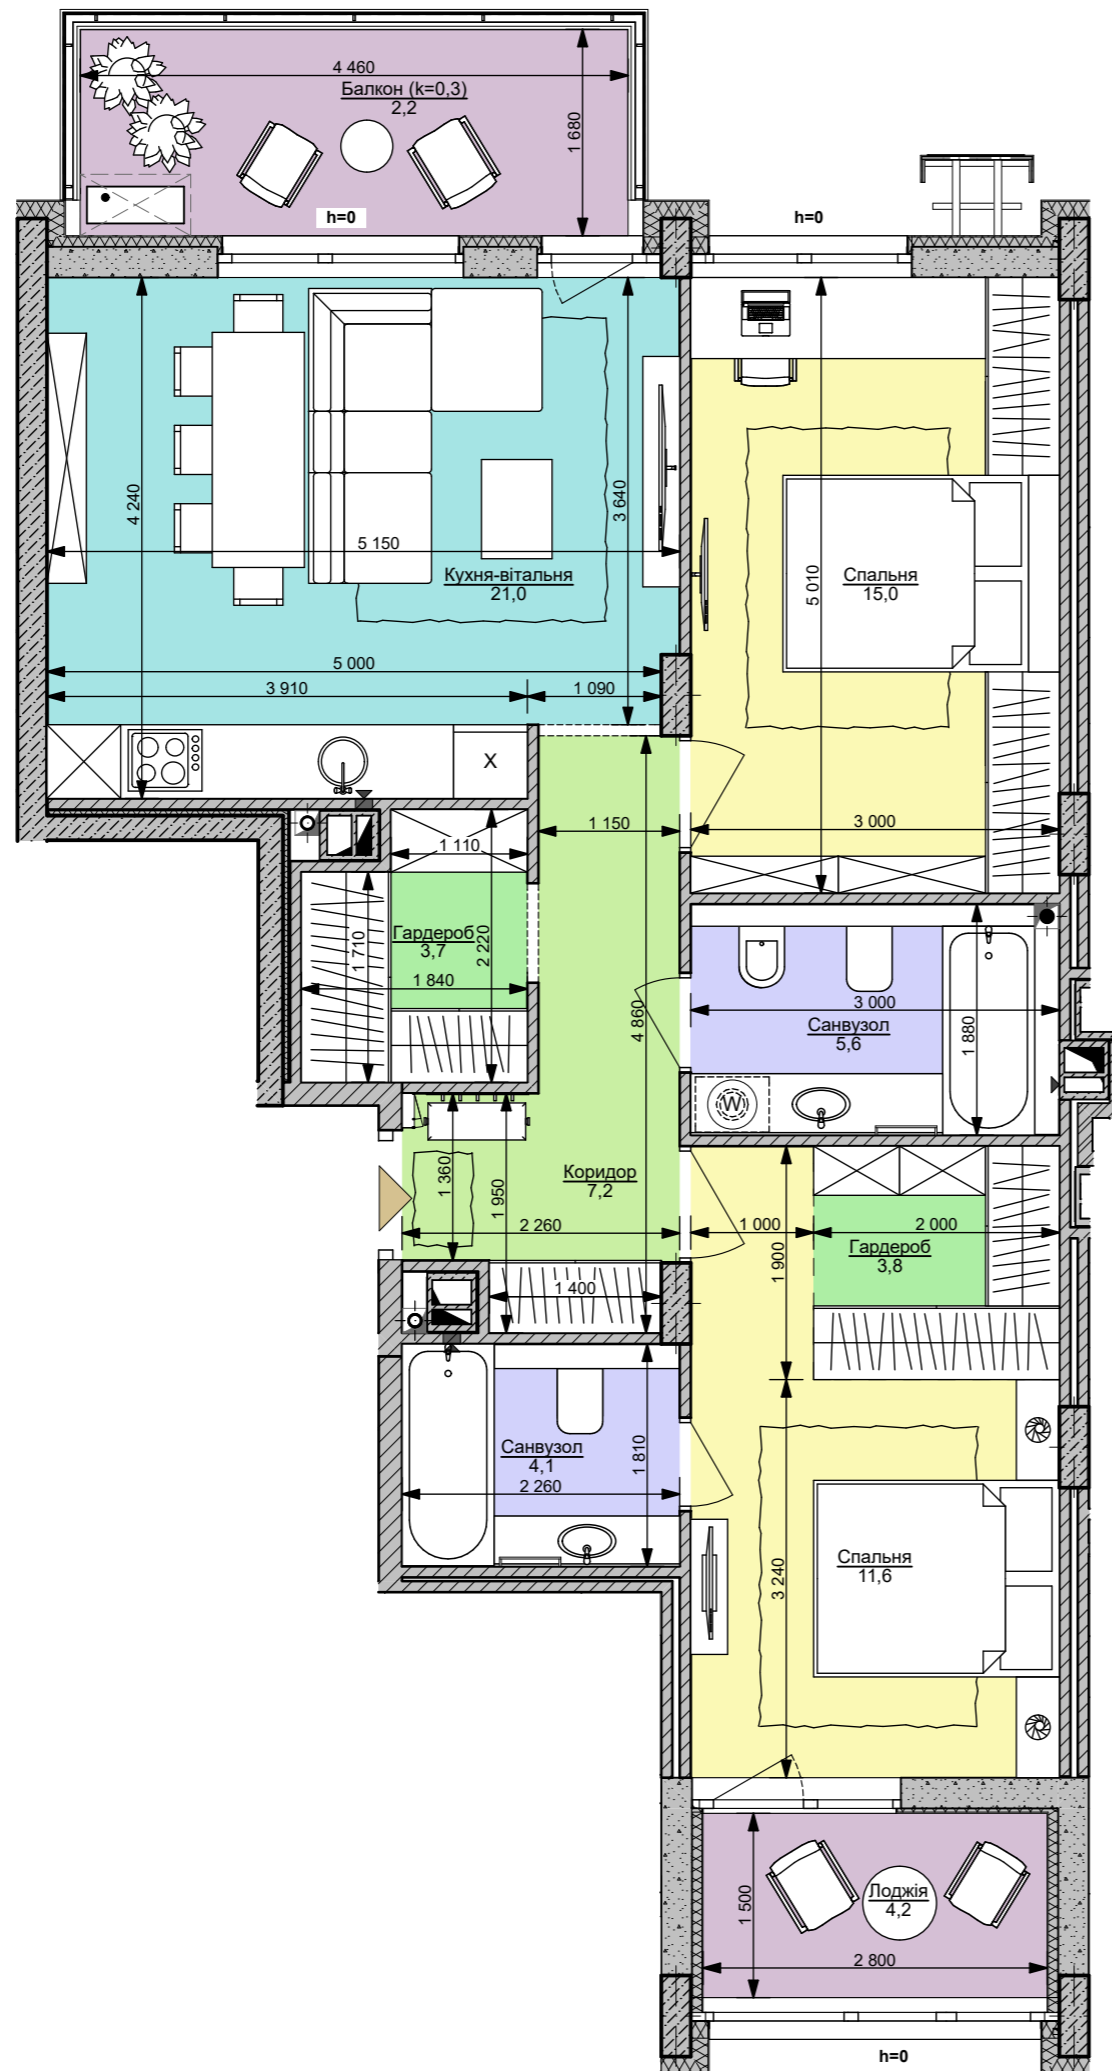

**2xL** | 78,4 м<sup>2</sup>

Номер приміщення	Найменування	Площа м <sup>2</sup>
1	Коридор	7,2
2	Кухня-вітальня	21,0
3.1	Санвузол	5,6
3.2	Санвузол	4,1
4.1	Спальня	15,0
4.2	Спальня	11,6
5.1	Гардероб	3,7
5.2	Гардероб	3,8
5.3	Лоджія (засклена)	4,2
5.4	Балкон (к=0,3)	2,2
<b>Загальна площа</b>		<b>78,4 м<sup>2</sup></b>
<b>Житлова площа</b>		<b>26,6</b>

