


файна таун
живий квартал

2xL | 80,6 м²

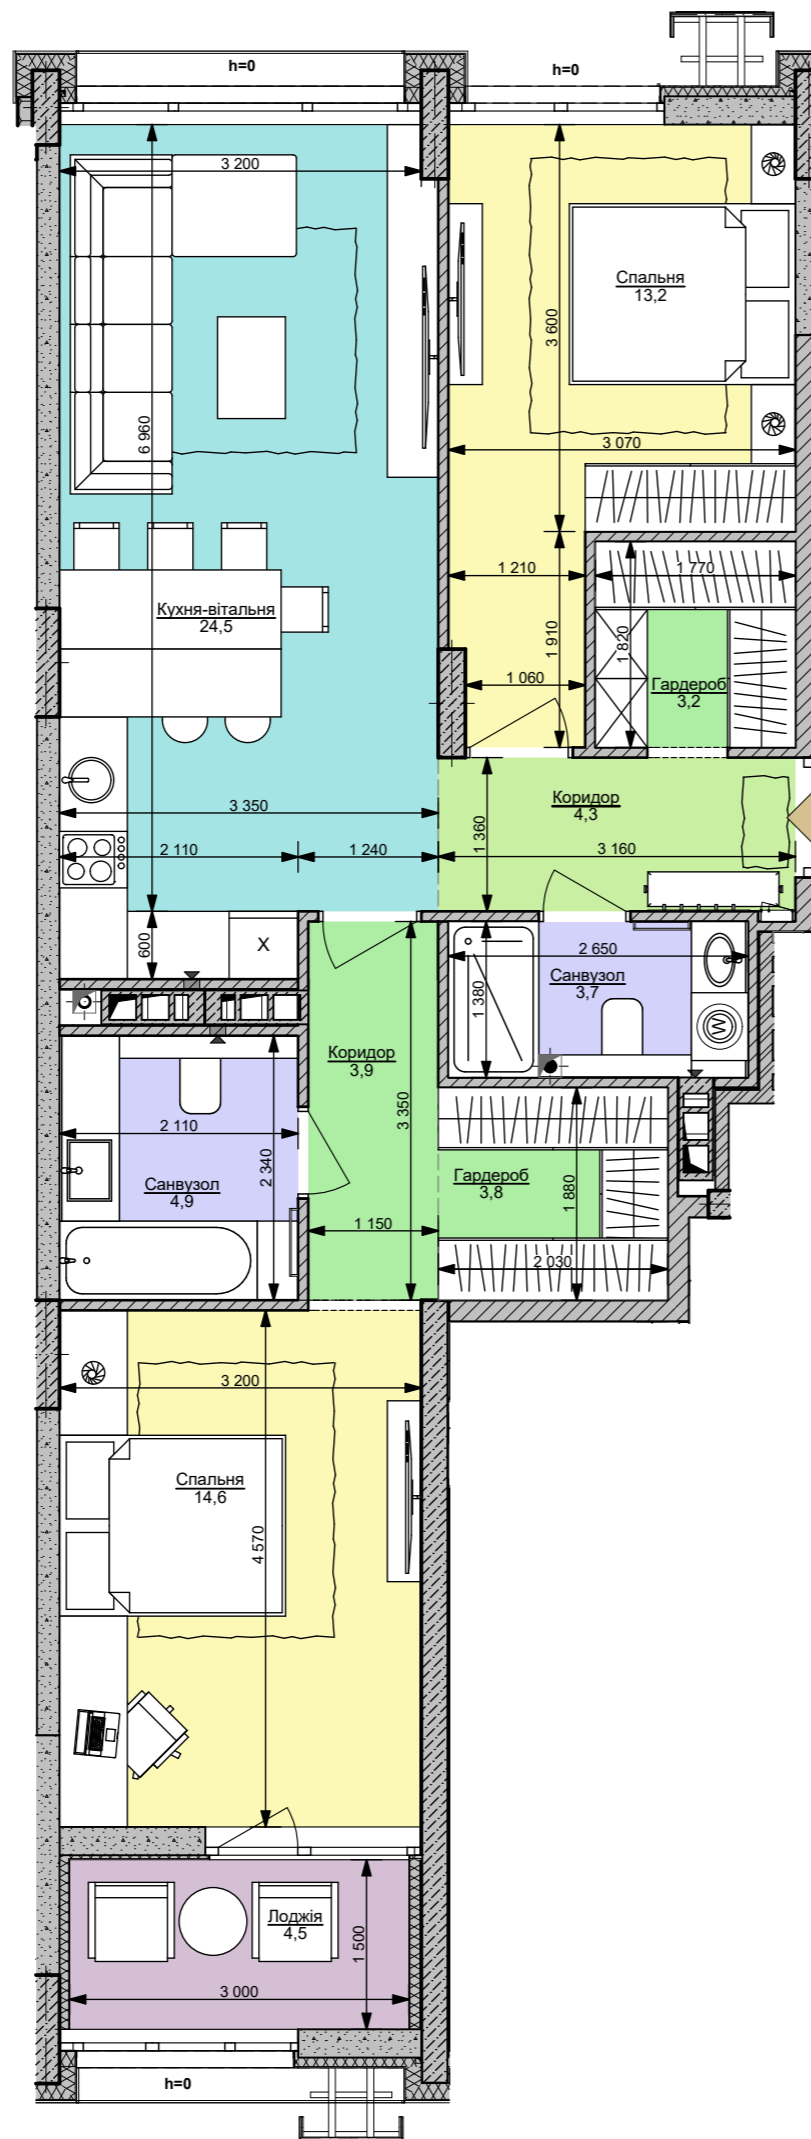

Номер приміщення	Найменування	Площа м ²
1.1	Коридор	4,3
1.2	Коридор	3,9
2	Кухня-вітальня	24,5
3.1	Санвузол	3,7
3.2	Санвузол	4,9
4.1	Спальня	14,6
4.2	Спальня	13,2
5.1	Гардероб	3,2
5.2	Гардероб	3,8
5.3	Лоджія (засклена)	4,5
Загальна площа		80,6 м²
Житлова площа		27,8

