


файна таун
живий квартал

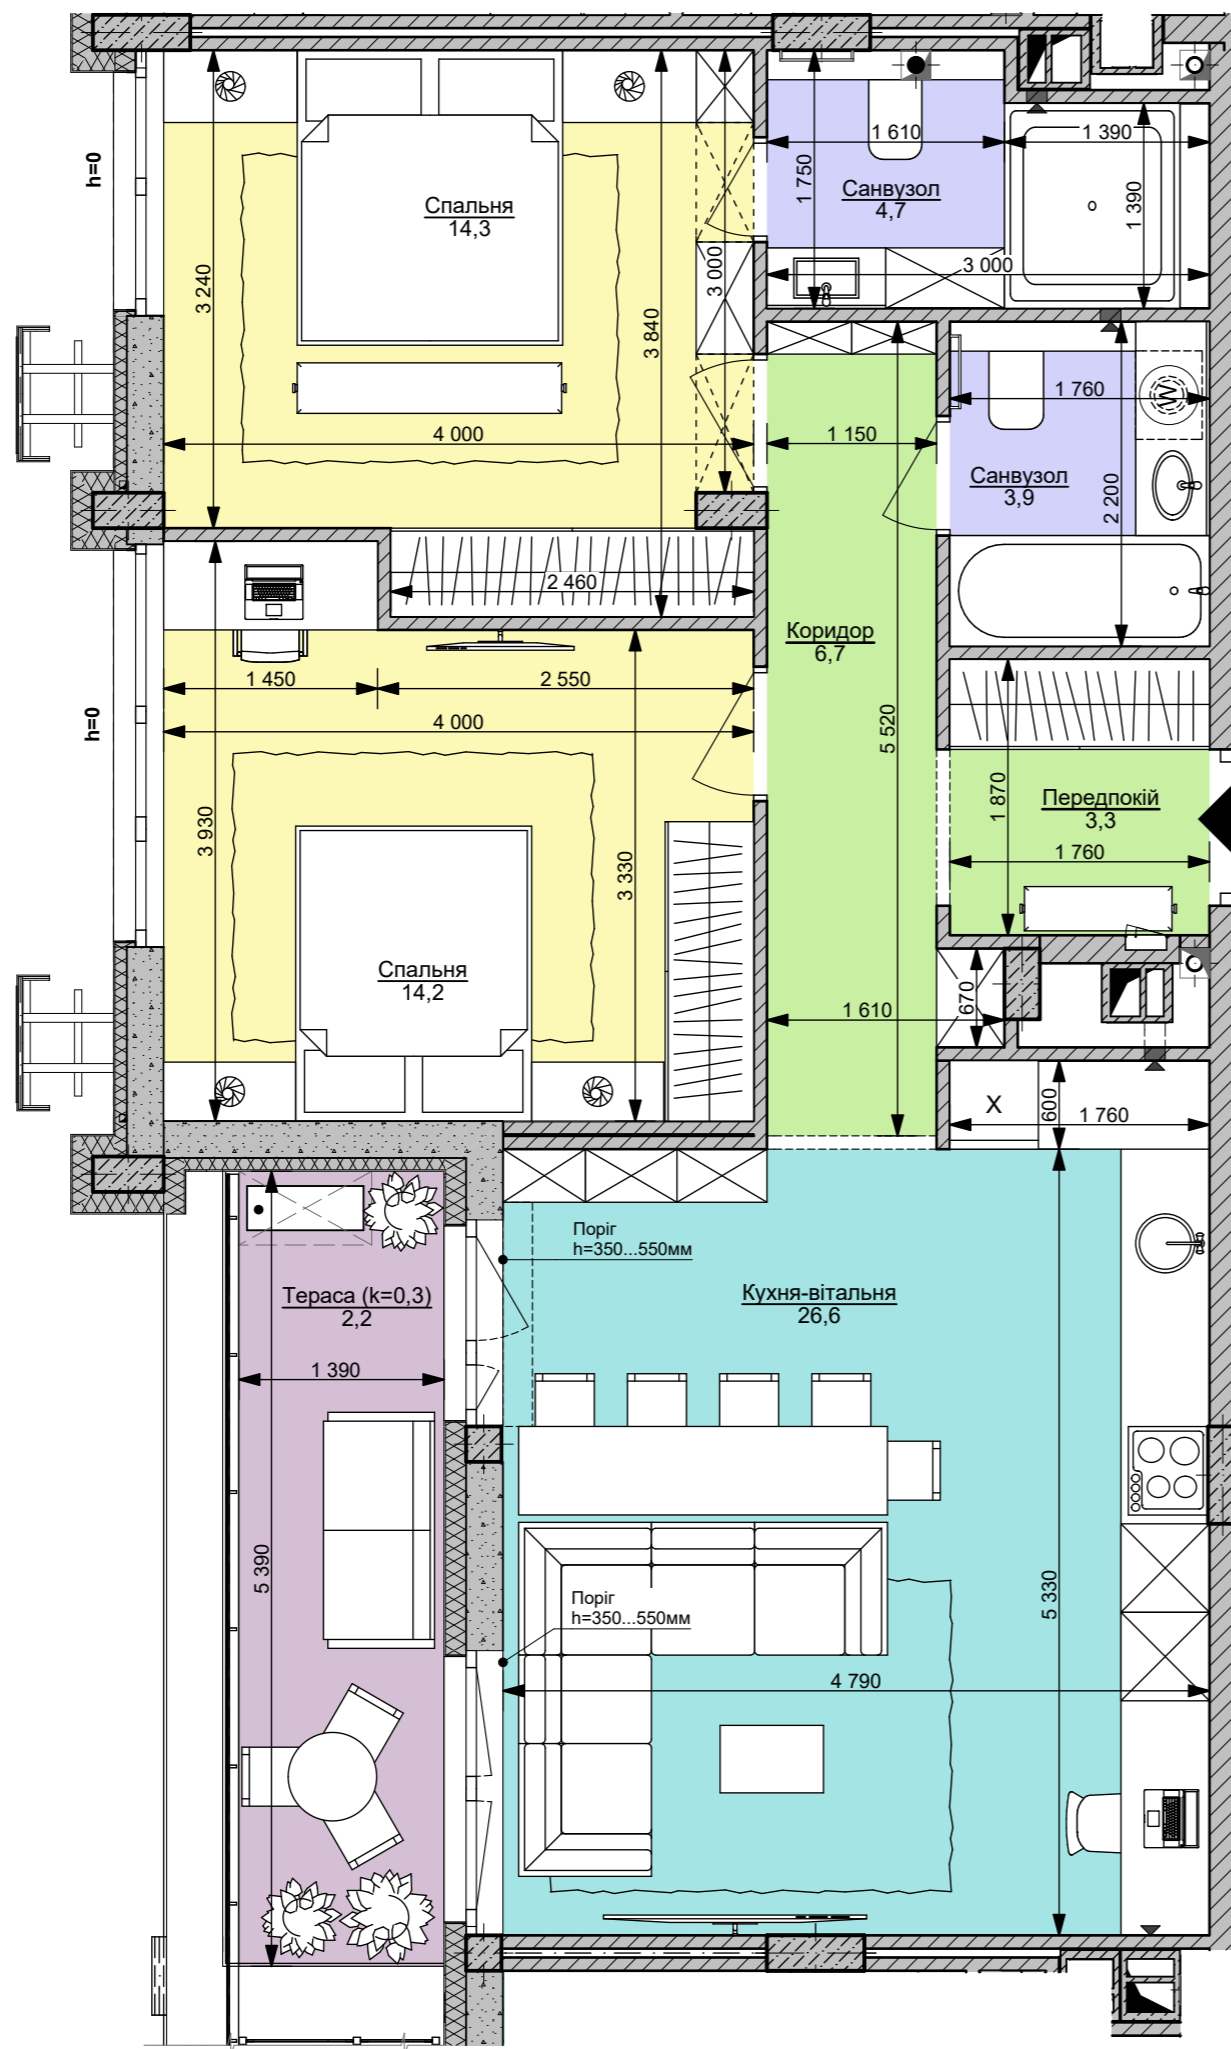

2xLt | 75,9 м²

Номер приміщення	Найменування	Площа м2
1.1	Передпокій	3,3
1.2	Коридор	6,7
2	Кухня-вітальня	26,6
3.1	Санвузол	3,9
3.2	Санвузол	4,7
4.1	Спальня	14,3
4.2	Спальня	14,2
5.2	Тераса (k=0,3)	2,2
Загальна площа		75,9 м²
Житлова площа		28,5

