


3L | 110,9 м²

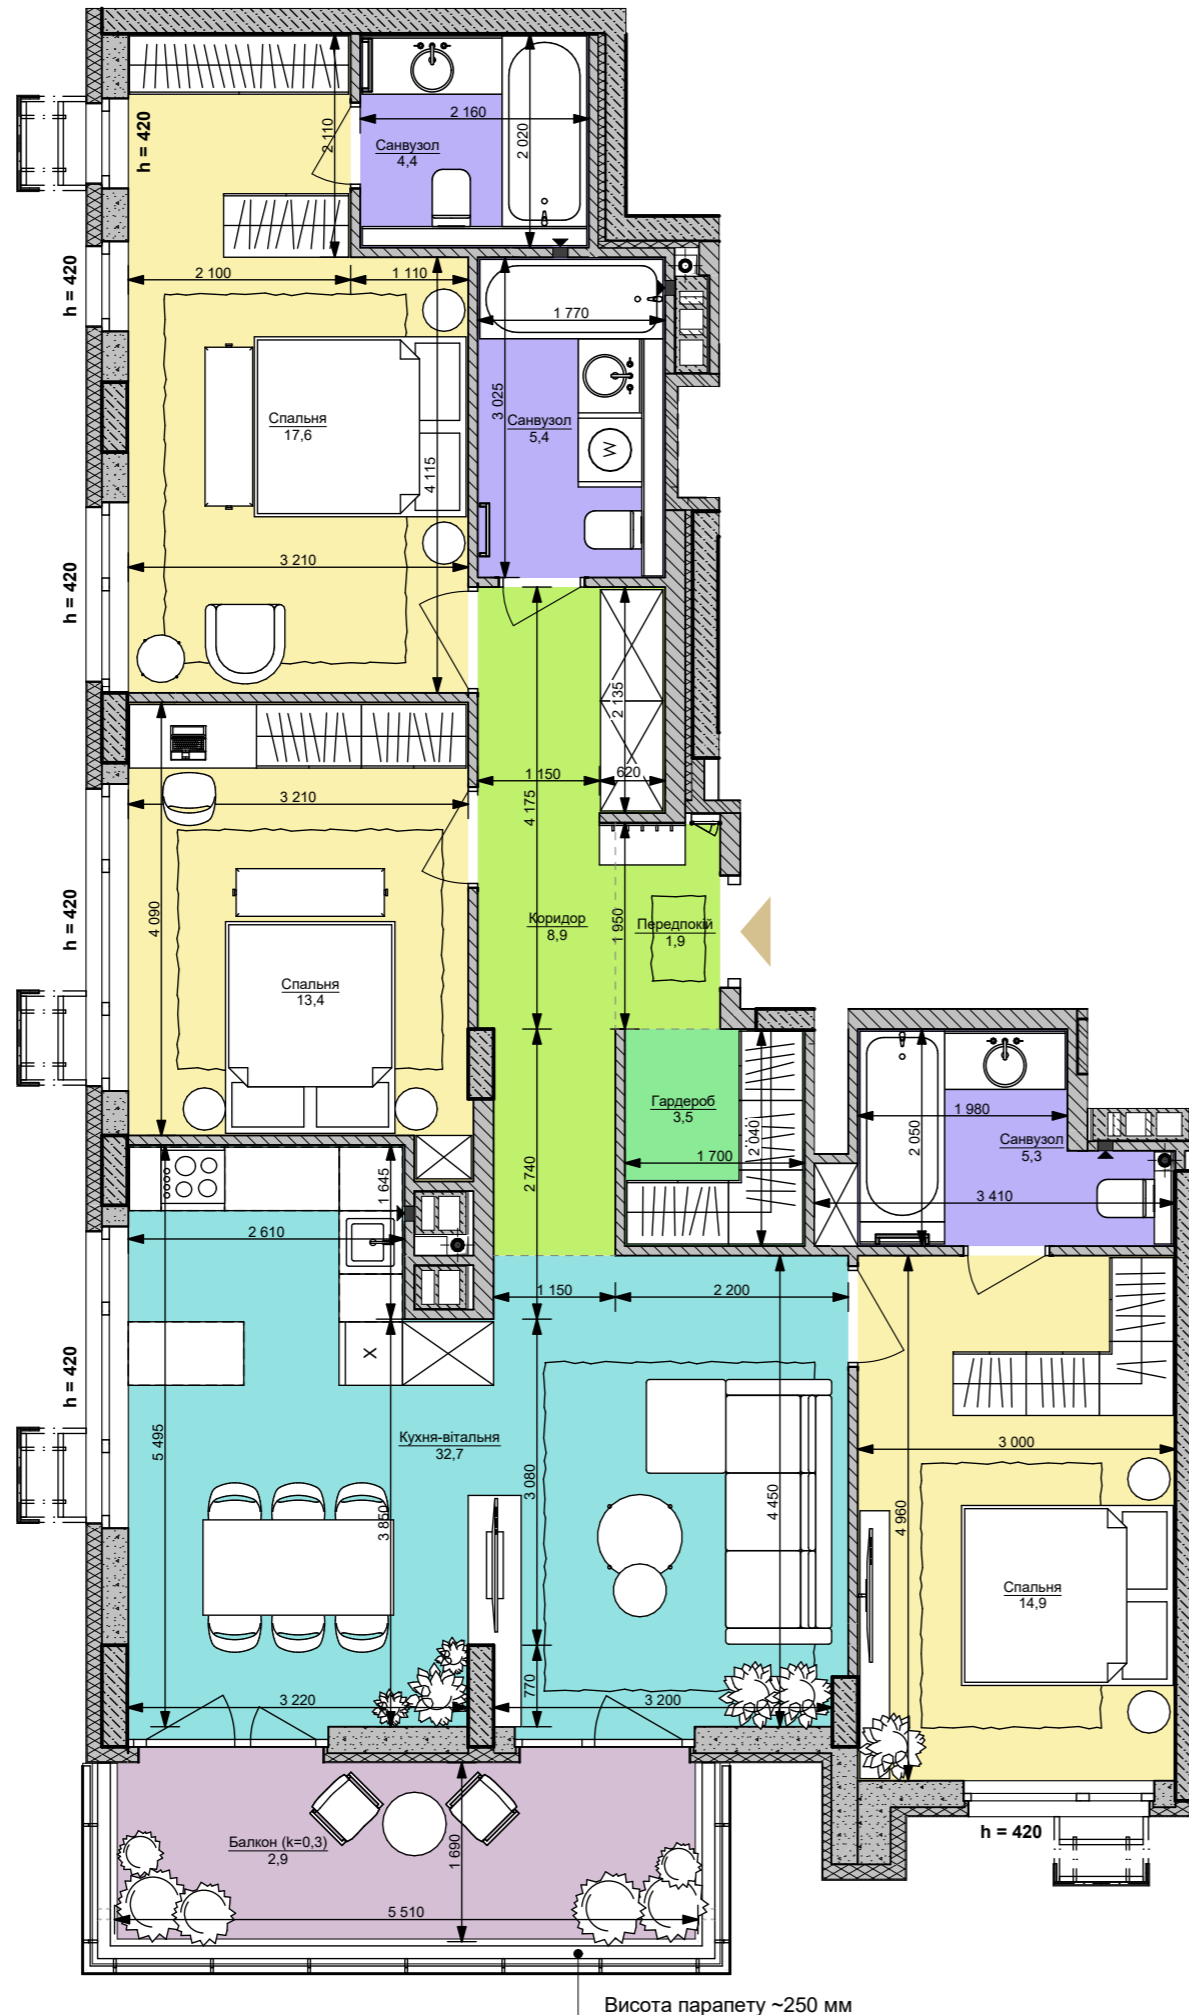

Номер приміщення	Найменування	Площа м2
1.1	Передпокій	1,9
1.2	Коридор	8,9
2	Кухня-вітальня	32,7
3.1	Санвузол	5,4
3.2	Санвузол	4,4
3.3	Санвузол	5,3
4.1	Спальня	17,6
4.2	Спальня	13,4
4.3	Спальня	14,9
5.1	Гардероб	3,5
5.2	Балкон (к=0,3)	2,9
	Загальна площа	110,9 м²
	Житлова площа	45,9 м²