


**3xxLt** | 187,9 м<sup>2</sup>

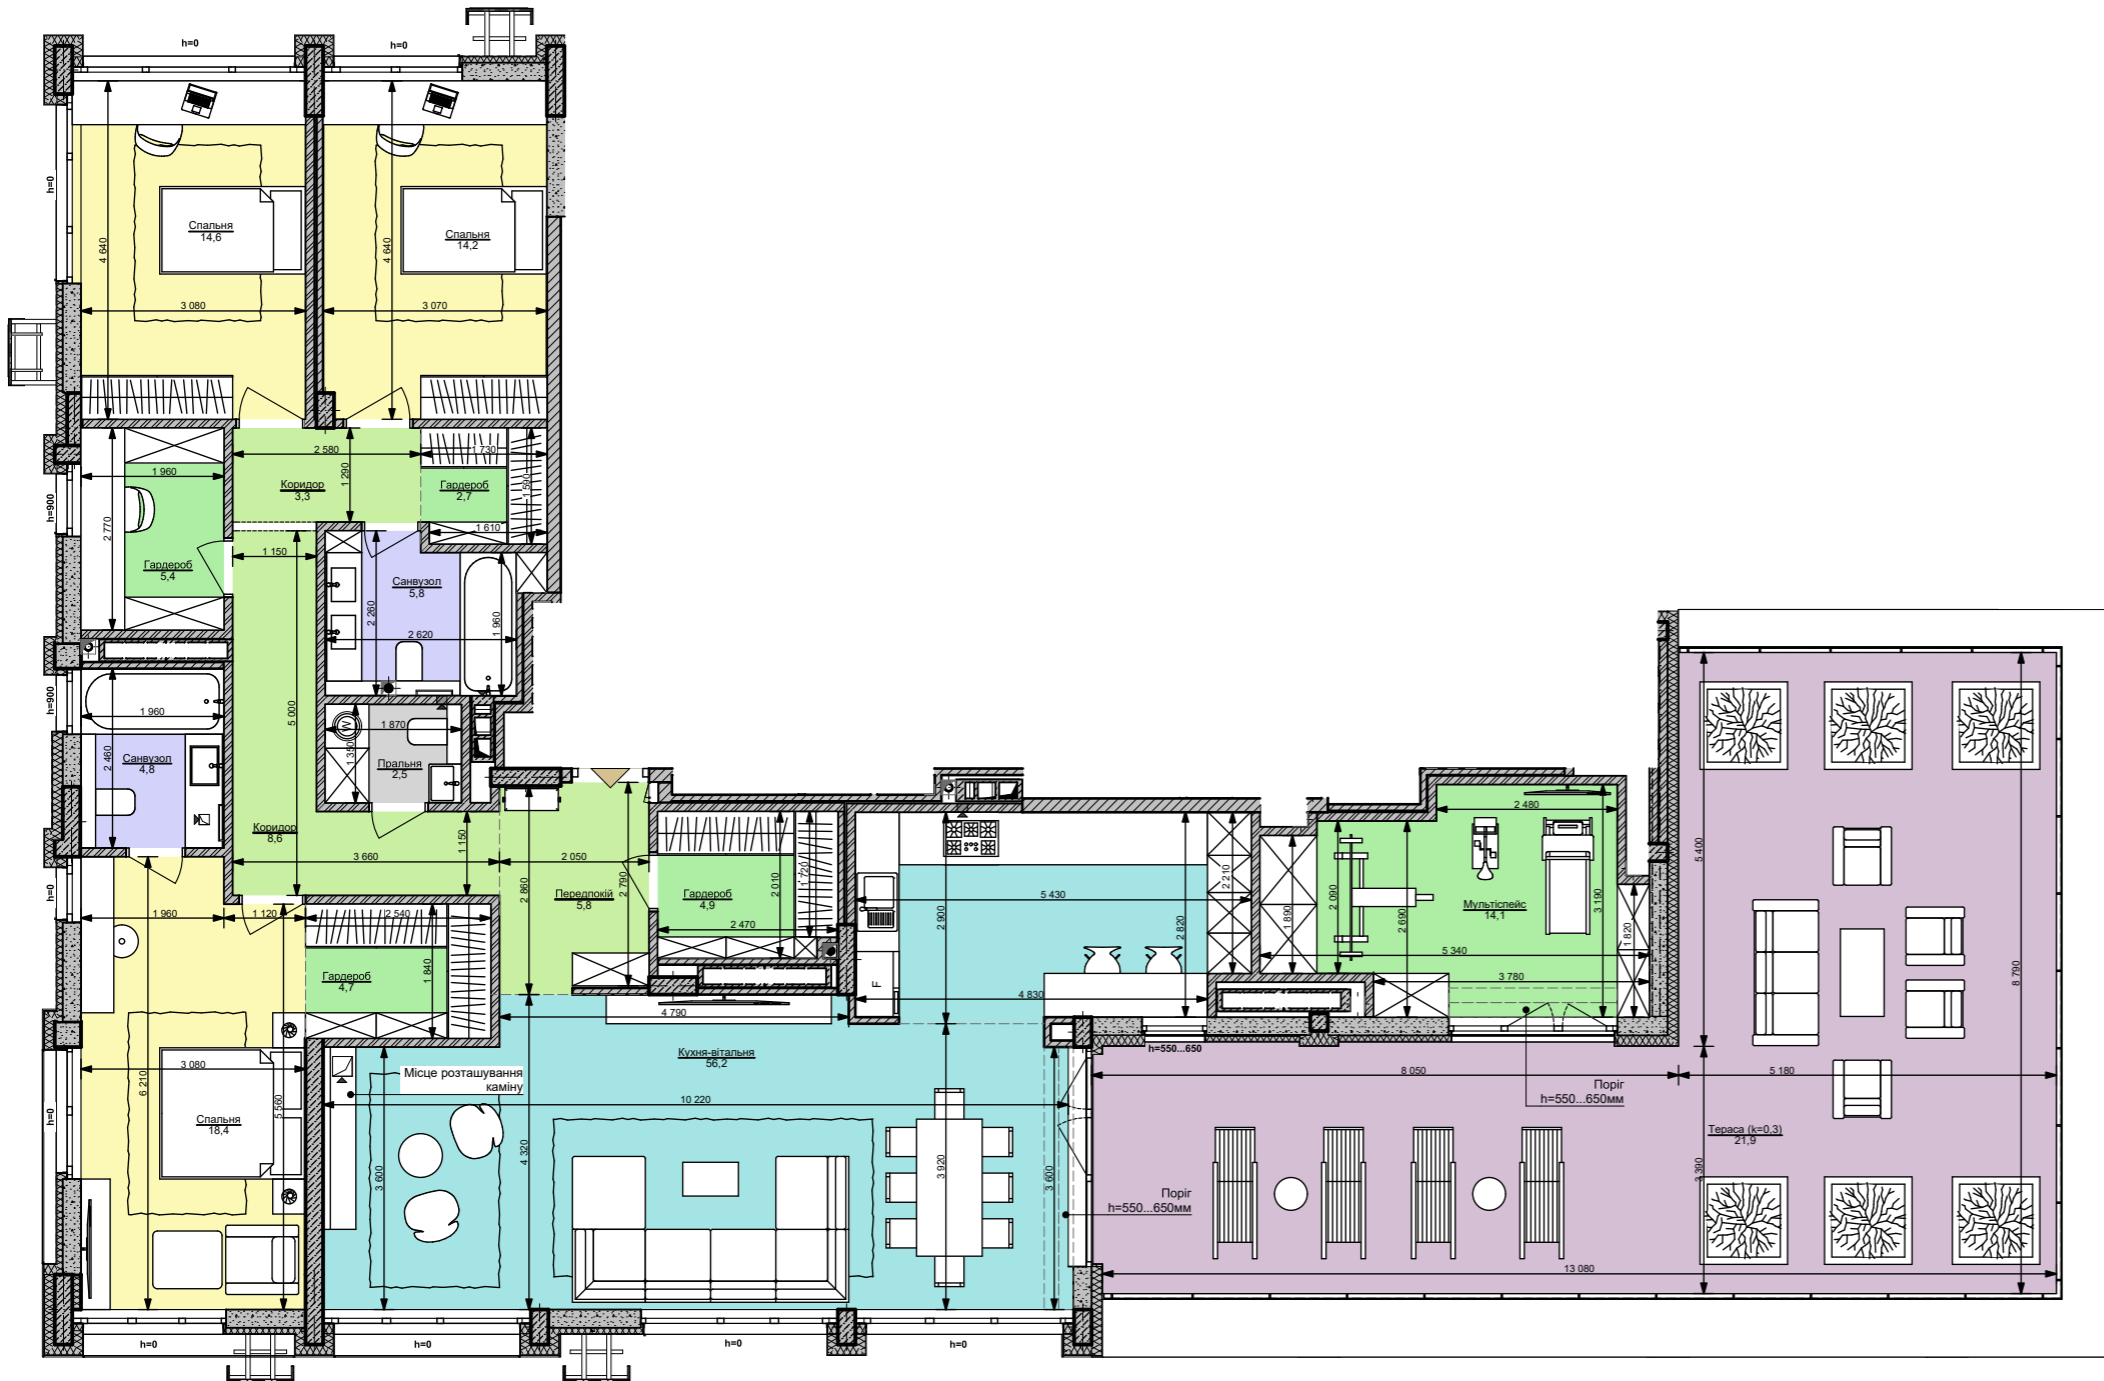

Номер приміщення	Найменування	Площа м2
1.1	Передпокій	5,8
1.2	Коридор	8,6
1.3	Коридор	3,3
2	Кухня-вітальня	56,2
3.1	Пральня	2,5
3.2	Санвузол	5,8
3.3	Санвузол	4,8
4.1	Спальня	14,2
4.2	Спальня	14,6
4.3	Спальня	18,4
5.1	Гардероб	4,9
5.2	Гардероб	2,7
5.3	Гардероб	5,4
5.4	Гардероб	4,7
5.5	Мультіспейс	14,1
5.6	Тераса (k=0,3)	21,9
<b>Загальна площа</b>		<b>187,9 м<sup>2</sup></b>
<b>Житлова площа</b>		<b>47,2</b>

